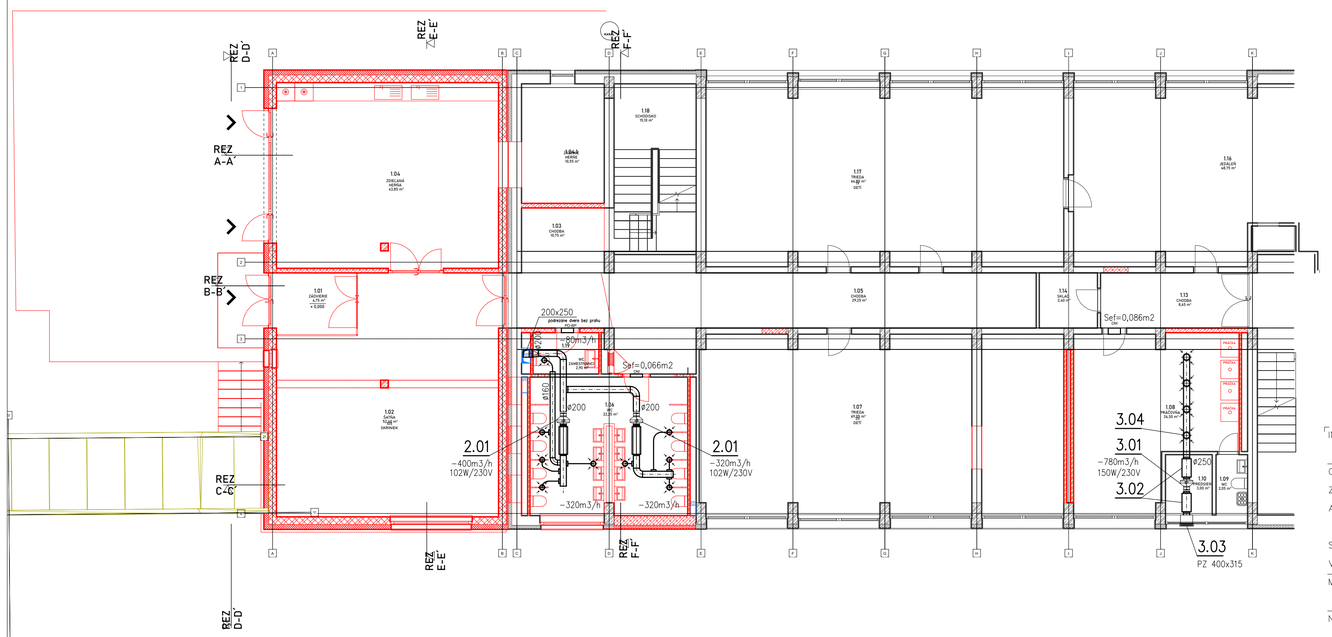

LEGENDA MATERIÁLOV

- NOVÉ KONŠTRUKCIE
- BÚRANÉ A DEMONTOVANÉ KONŠTRUKCIE A PRVKY
- ŽELEZOBETÓN
- PÔVODNÉ MUROVÉ REŽNÉ Z HRÚBKY PLNÁ PÁLENÁ TEHLA NA 1 MP, 2 MP,
- MUROVÉ REŽNÉ/ HRÚBKY Z PREDNÝCH TVÁRNIC YTONG NA LEPIACU MALTU YTONG
- MUROVÉ HRÚBKY YTONG Z AKUSTICKÝCH TEHÁL "SINITERM 7,5 AAA" NA LEPIACU MALTU
- DEBNIACE BETÓNOVÁ TVÁRNICE HR. 300mm
- MONOLITICKÁ PRÍČKY BETÓN
- STROPNÁ LEŽKO
- EXISTUJÚCA TEPELNÁ IZOLÁCIA - KONTAKTNÝ ZATEPĽOVACÍ SYSTÉM Z EPS
- MINERÁLNA TEPELNÁ IZOLÁCIA
- TEPELNÁ IZOLÁCIA - EXTRUDOVANÝ POLYSTYRÉN

SADROKARTÓNOVÉ STENY

stěna 1 - SADROKARTÓNOVÁ PREDSADENÁ STENA "RIGIPS" NA KOVOVEJ PODKONŠTRUKCII R-CW75, ROZOSTUP PROFILOV 600 mm, OPLÁŠTENÁ DOSKAMI "RIGIPS HABITO" HRÚBKY 12,50 mm, STRHY DOSIEK PREDRIEDENÉ, PRETMELENÉ

stěna 2 - SADROKARTÓNOVÁ STENA "RIGIPS" NA KOVOVEJ PODKONŠTRUKCII R-CW50, ROZOSTUP PROFILOV 600 mm, OPLÁŠTENÁ DOSKAMI "RIGIPS HABITO" HRÚBKY 12,50 mm, MEDZI PROFILMI MINERÁLNA AKUSTICKÁ IZOLÁCIA "ISOVER PIANO" HRÚBKY 100 mm.

stěna 3 - SADROKARTÓNOVÁ STENA "RIGIPS" NA KOVOVEJ PODKONŠTRUKCII R-CW75, ROZOSTUP PROFILOV 600 mm, OPLÁŠTENÁ DOSKAMI "RIGIPS HABITO" HRÚBKY 12,50 mm, MEDZI PROFILMI MINERÁLNA AKUSTICKÁ IZOLÁCIA "ISOVER PIANO" HRÚBKY 80 mm.

LEGENDA VZT PRVKOV:

- TLMIČ HLUKU
- POTRUBNÝ VENTILÁTOR S PRETLAK. KLAPKOU
- ODVODNÝ TANIER. VENTIL
- PODREZANÉ DVERE BEZ PRAHU
- DVERE S VETRACOU MRIEŽKOU, DODÁVKA STAVBY

INVESTOR	OBEC ORAVSKÁ POLHORA OBECNÝ ÚRAD, HLAVNÁ 454 ,029 47 ORAVSKÁ POLHORA
GENER. PROJEKTANT	PRE–UM S.R.O., PRAŽSKÁ 3219/3, 811 04 BRATISLAVA
ZODPOV. PROJ.	ING. JANA HLASNÁ
AUTOR PROJEKTU	ING. FILIP BRÁNICKÝ, PHD. , ING. ARCH. ZUZANA NADASKÁ PHD. ING. MICHAL KÁZIK
SPOLUPRÁCA	ING. JANA HLASNÁ
VYPRACOVAL	ING. JANA HLASNÁ
MIESTO STAVBY	ORAVSKÁ POHLORA 129, 029 47 ORAVSKÁ POLHORA P. Č. 2618/4, K. Ú. ORAVSKÁ POLHORA
NÁZOV STAVBY	ROZŠÍRENIE KAPACÍT MATERSKEJ ŠKOLY č. 129 ORAVSKÁ POLHORA
DRUH VÝKRESU	VZDUCHOTECHNIKA
NÁZOV VÝKRESU	PÔDORYS_1.NP

DÁTUM 03/2024
STUPEŇ DSP
FORMÁT 3–A4
MIERKA 1:100

1