




1.28

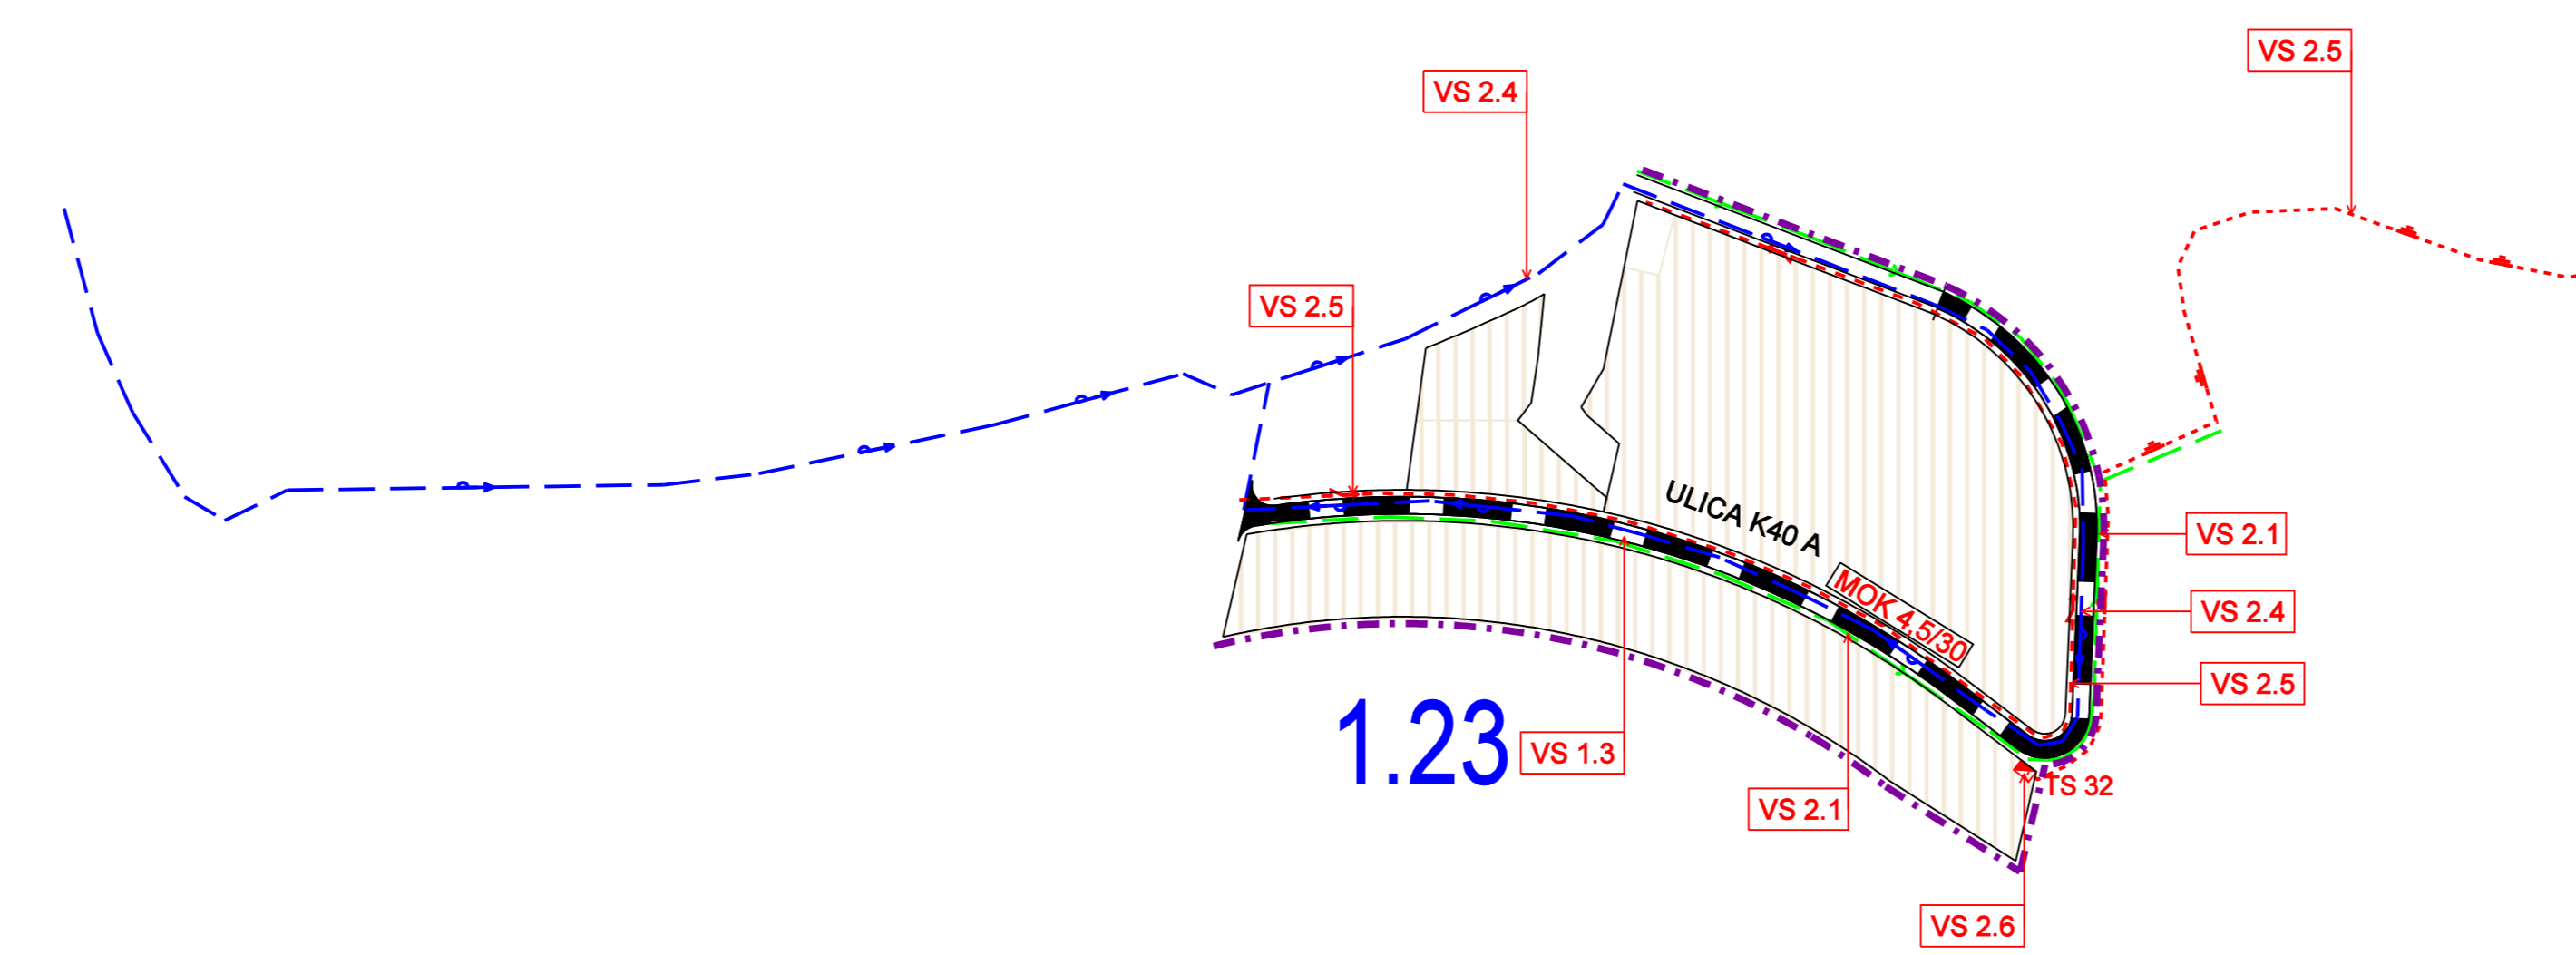


1.23

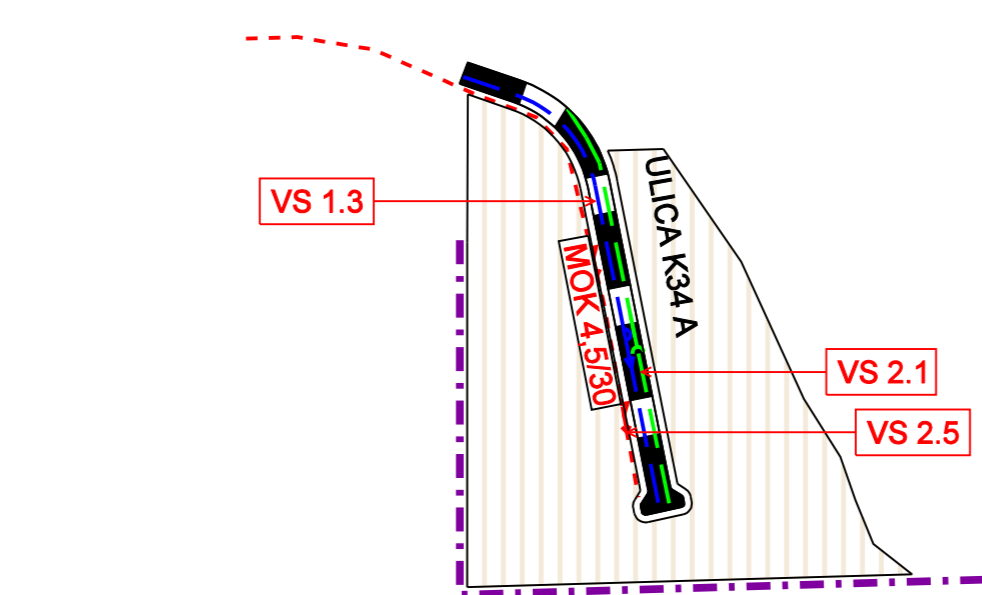



1.21

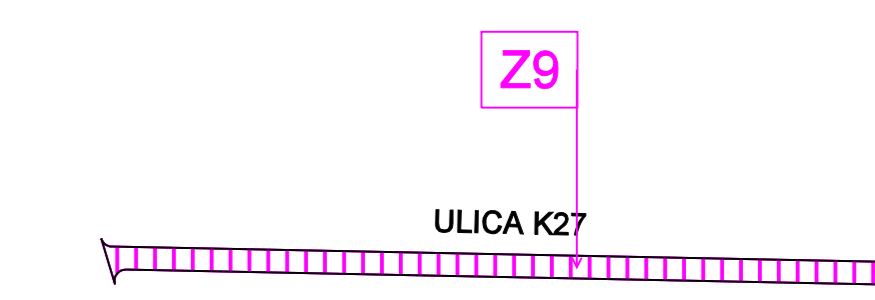

1.15

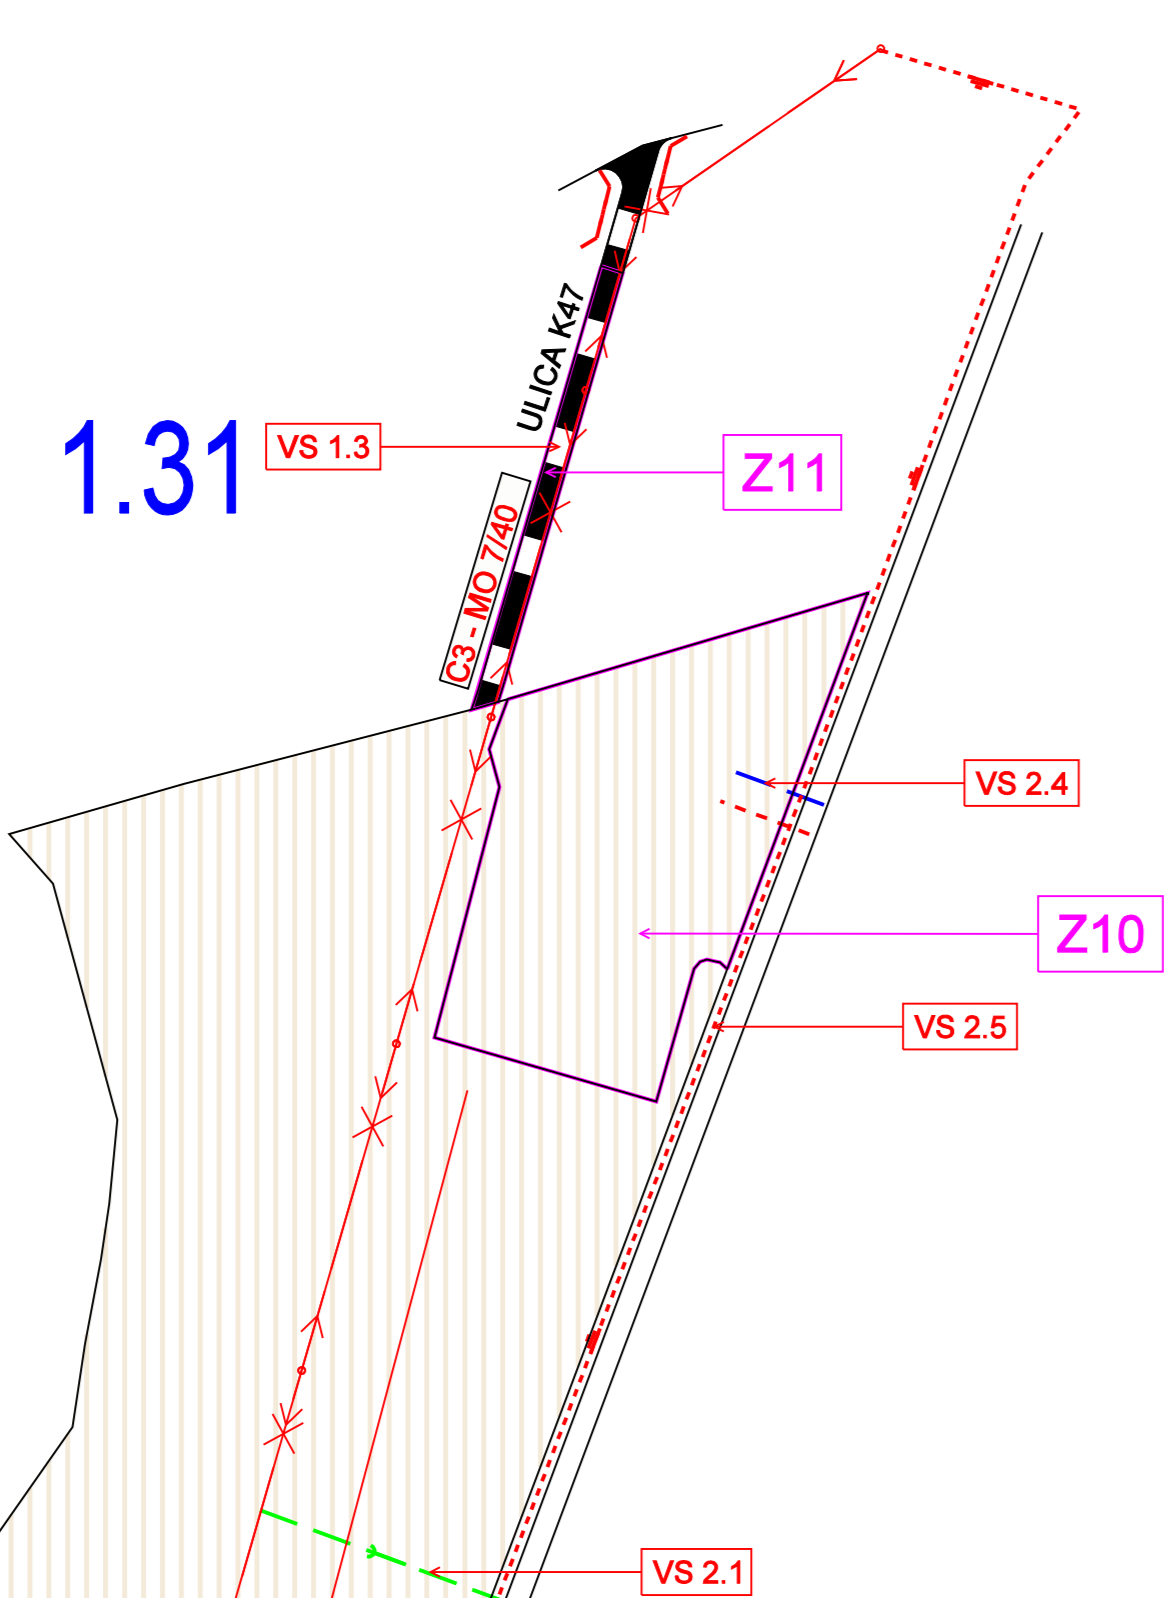

1.31

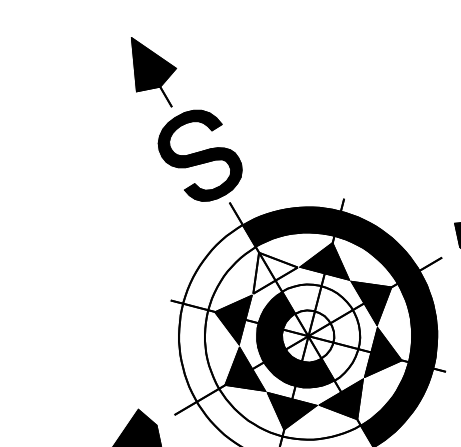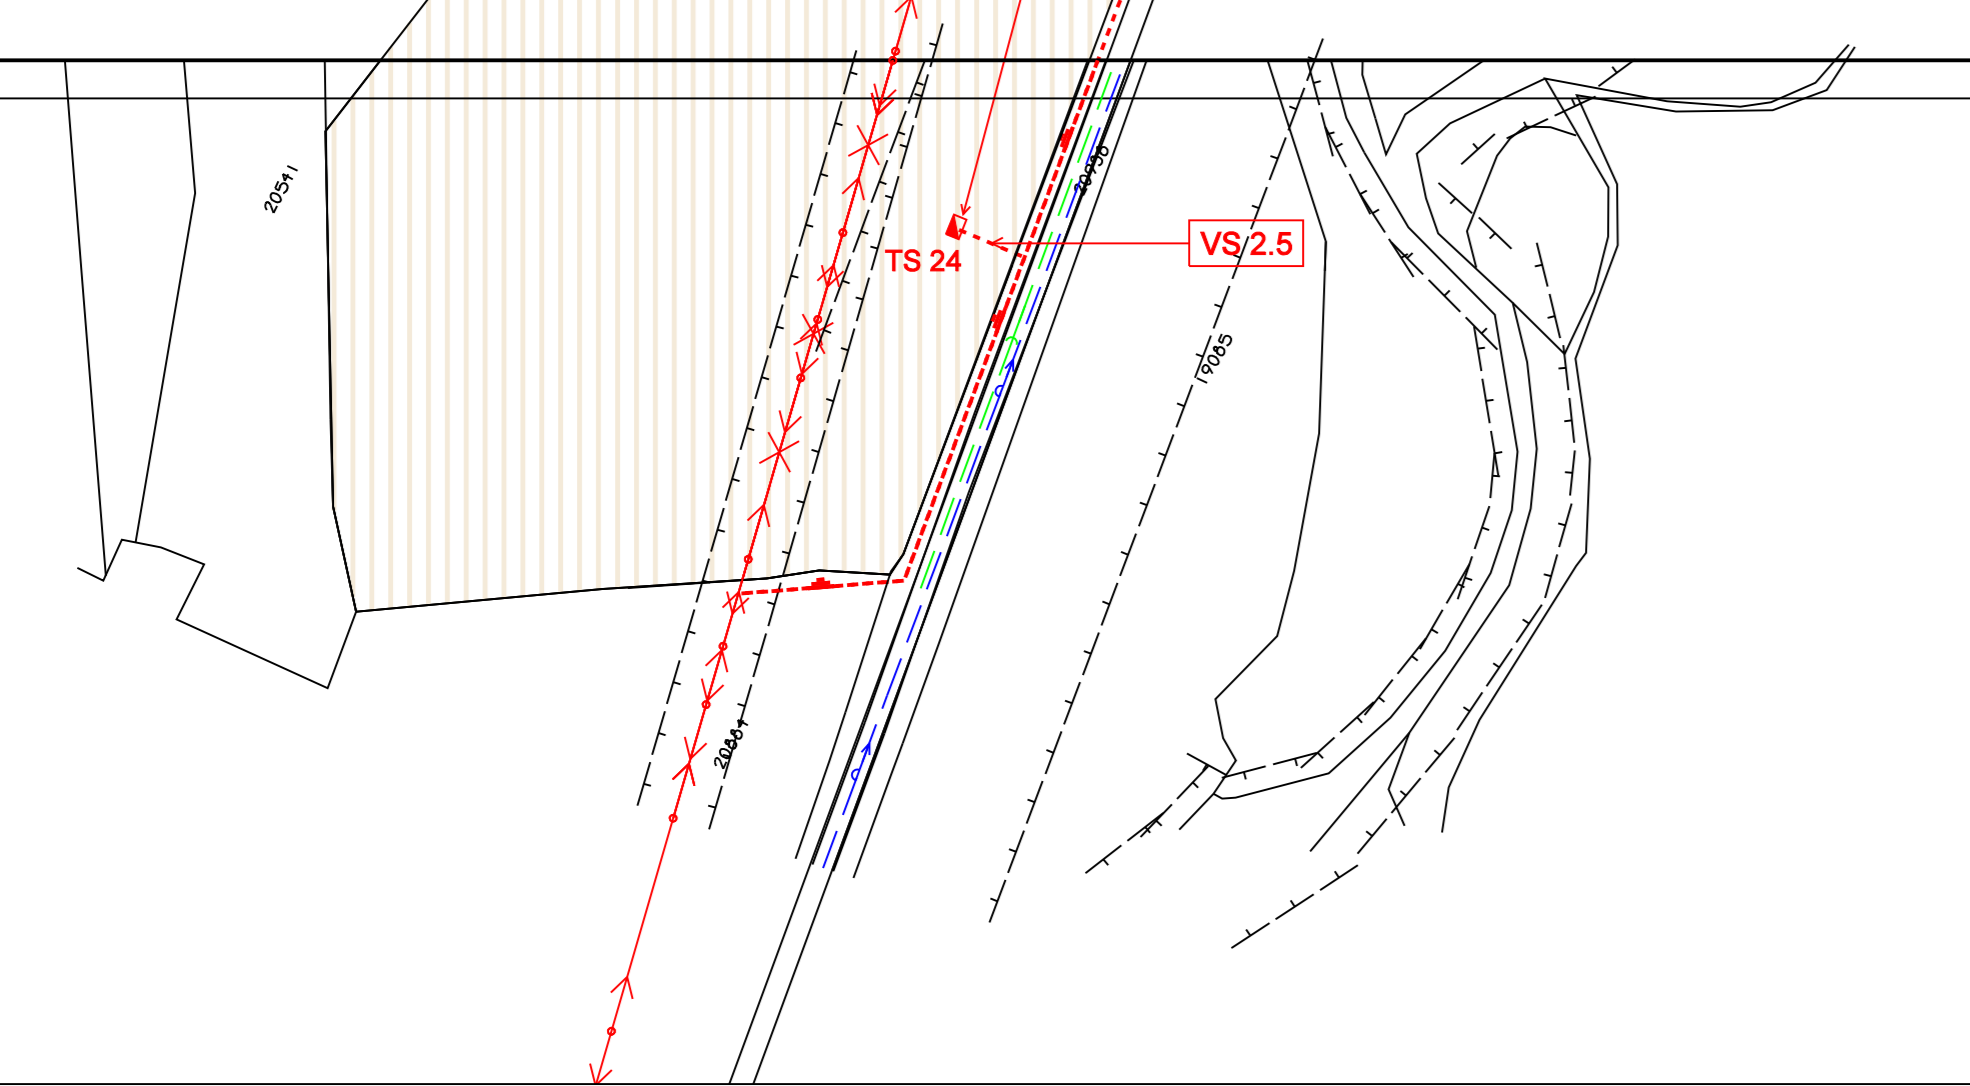

Oravská Polhora  
Architektonický ateliér *Gam* Nám. A. Hlinku 27, Ružomberok

**ZMENY A DOPLNKY č. 1**  
**ÚZEMNÝ PLÁN OBCE**  
**ORAVSKÁ POLHORA**

NÁZOV VÝKRESU:  
VÝKRES RIEŠENIA VEREJNÉHO TECHNICKÉHO  
VYBAVENIA A VEREJNOPROSPEŠNÉ STAVBY

OBJEDNÁVATEĽ DOKUMENTÁCIE:  
OBEC - ORAVSKÁ POLHORA

AUTOR RIEŠENIA:  
ING. ARCH. MARIÁN GOČ, AUTORIZOVANÝ ARCHITEKT

ODBORNÁ SPOLUPRÁCA:  
ING. PETER GAŽIK, ING. ANTON GALAS,

ING. STANISLAV TABÁČEK, JANKA RECHTŠKOVÁ, ZUZANA TAKÁČOVÁ

ČÍSLO DOKUMENTU: 845 - 20

DÁTUM: SEPTEMBER 2009

MERKA VÝKRESU: 1 : 2 000

ČÍSLO VÝKRESU: 5b