


LEGENDA	
▼	HLAVNÝ VSTUP DO OBJEKTU
▽	VEDĽAJŠÍ VSTUP DO OBJEKTU
SO.01.1	RIEŠENÝ OBJEKT - MATERSKÁ ŠKOLA
SO.01.2	RIEŠENÝ OBJEKT SPOJOVACIA CHODBA MEDZI MATERSKOU A ZÁKLADNOU ŠKOLOU
SO.02	RIEŠENÉ SPEVNENÉ PLOCHY
---	RIEŠENÉ ÚZEMIE
	VÝPIS PARCEL Z KATASTRA
	ZÁMKOVÁ DLAŽBA
	ZATRÁVNENÁ PLOCHA
	VYBÚRAŤ A ODSTRÁNIŤ ČASŤ JESTVUJÚCEJ ZÁMKOVEJ DLAŽBY VRÁTANE PODKLADNÉHO ŠTRKOVÉHO LÔŽKA
	VYBÚRAŤ A ODSTRÁNIŤ SPEVNENÚ PLOCHU VRÁTANE PODKLADNÉHO ŠTRKOVÉHO LÔŽKA
	ODSTRÁNIŤ JESTVUJÚCU PLOCHU ZELENÉ SO ZEMINOU DO HĺBKY NOVEJ PODKLADNEJ VRSTVY
	ODSTRÁNIŤ OKAPOVÝ CHODNÍK/PLOCHU VYSYPANÚ KAMENIVOM
	VYBÚRAŤ A ODSTRÁNIŤ ASFALTOVÚ SPEVNENÚ PLOCHU VRÁTANE PODKLADNÝCH VRSTVIEV

LEGENDA BÚRANÝCH KONŠTRUKCIÍ - BK		
01	ODSTRÁNENIE PLOCHY ZELENÉ SO ZEMINOU DO HĺBKY NOVEJ PODKLADNEJ VRSTVY	
02	ODSTRÁNENIE BETÓNOVÉHO OBRUBNÍKA	
03	KOMPLETNÉ VYBÚRANIE PŮVODNEJ KONŠTRUKCIE SCHODISKA	5x
04	ODSTRÁNENIE ZÁMKOVEJ DLAŽBY VRÁTANE PODKLADNÉHO LÔŽKA, VYROVNANIE PODKLADU PRE PODKLADNÚ VRSTVU NOVEJ SPEVNENEJ PLOCHY	164,16 m2
05	ODSTRÁNENIE OKAPOVÉHO CHODNÍKA/ PLOCHY VYSYPANEJ KAMENIVOMVRÁTANE OBRUBNÍKA	37,69 m2
06	KOMPLETNÉ VYBÚRANIE RAMPY PRE IMOBILNÝCH	32,62 m2
07	ODSTRÁNENIE ASFALTOVEJ SPEVNENEJ PLOCHY, VYROVNANIE PODKLADU PRE PODKLADNÚ VRSTVU NOVEJ SPEVNENEJ PLOCHY	#####
08	ODSTRÁNENIE BETÓNOVÉHO ODVODŇOVACIEHO ŽLIABU	##
09	ODSTRÁNENIE KONŠTRUKCIE ZÁBRADLIA	
10	OSTRÁNENIE BETÓNOVEJ SPEVNENEJ PLOCHY VRÁTANE PODKLADNÝCH VRSTVIEV	#####
11	VYRÚBANIE STROMU	2x

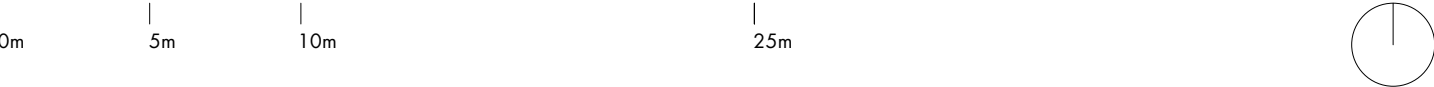

0,000 = 686,12 m n.m. = ÚROVEŇ PODLAHY MATERSKEJ ŠKOLY, SÚRADNICOVÝ SYSTÉM : S-JTSK; VÝŠKOVÝ SYSTÉM : BpV	
INVESTOR	OBEC ORAVSKÁ POLHORA OBECNÝ ÚRAD, HLAVNÁ 454 ,029 47 ORAVSKÁ POLHORA
GENER. PROJEKTANT	PRE-UM S.R.O., PRAŽSKÁ 3219/3, 811 04 BRATISLAVA
ZODPOV. PROJEKTANT	ING. FILIP BRÁŇICKÝ, PHD., SKA 2621 AA +421 904 416 414
AUTOR PROJEKTU	ING. FILIP BRÁŇICKÝ, PHD., ING. MICHAL KÁŽIK, ING. ARCH. ZUZANA NADASKÁ PHD.
SPOLUPRÁCA	ING. SIMONA TARABOVÁ
VYPRACOVAL	ING. SIMONA TARABOVÁ
MIESTO STAVBY	ORAVSKÁ POLHORA 129, 029 47 ORAVSKÁ POLHORA P. Č. 2618/4, K. Ú. ORAVSKÁ POLHORA
NÁZOV STAVBY	ROZŠÍRENIE KAPACÍT MATERSKEJ ŠKOLY č. 129 ORAVSKÁ POLHORA

DRUH VÝKRESU	C - SITUÁCIA	DÁTUM	03/2024
NÁZOV VÝKRESU	BÚRANÉ KONŠTRUKCIE	STUPEŇ	DRS
		FORMÁT	630x297
		MIERKA	1:250