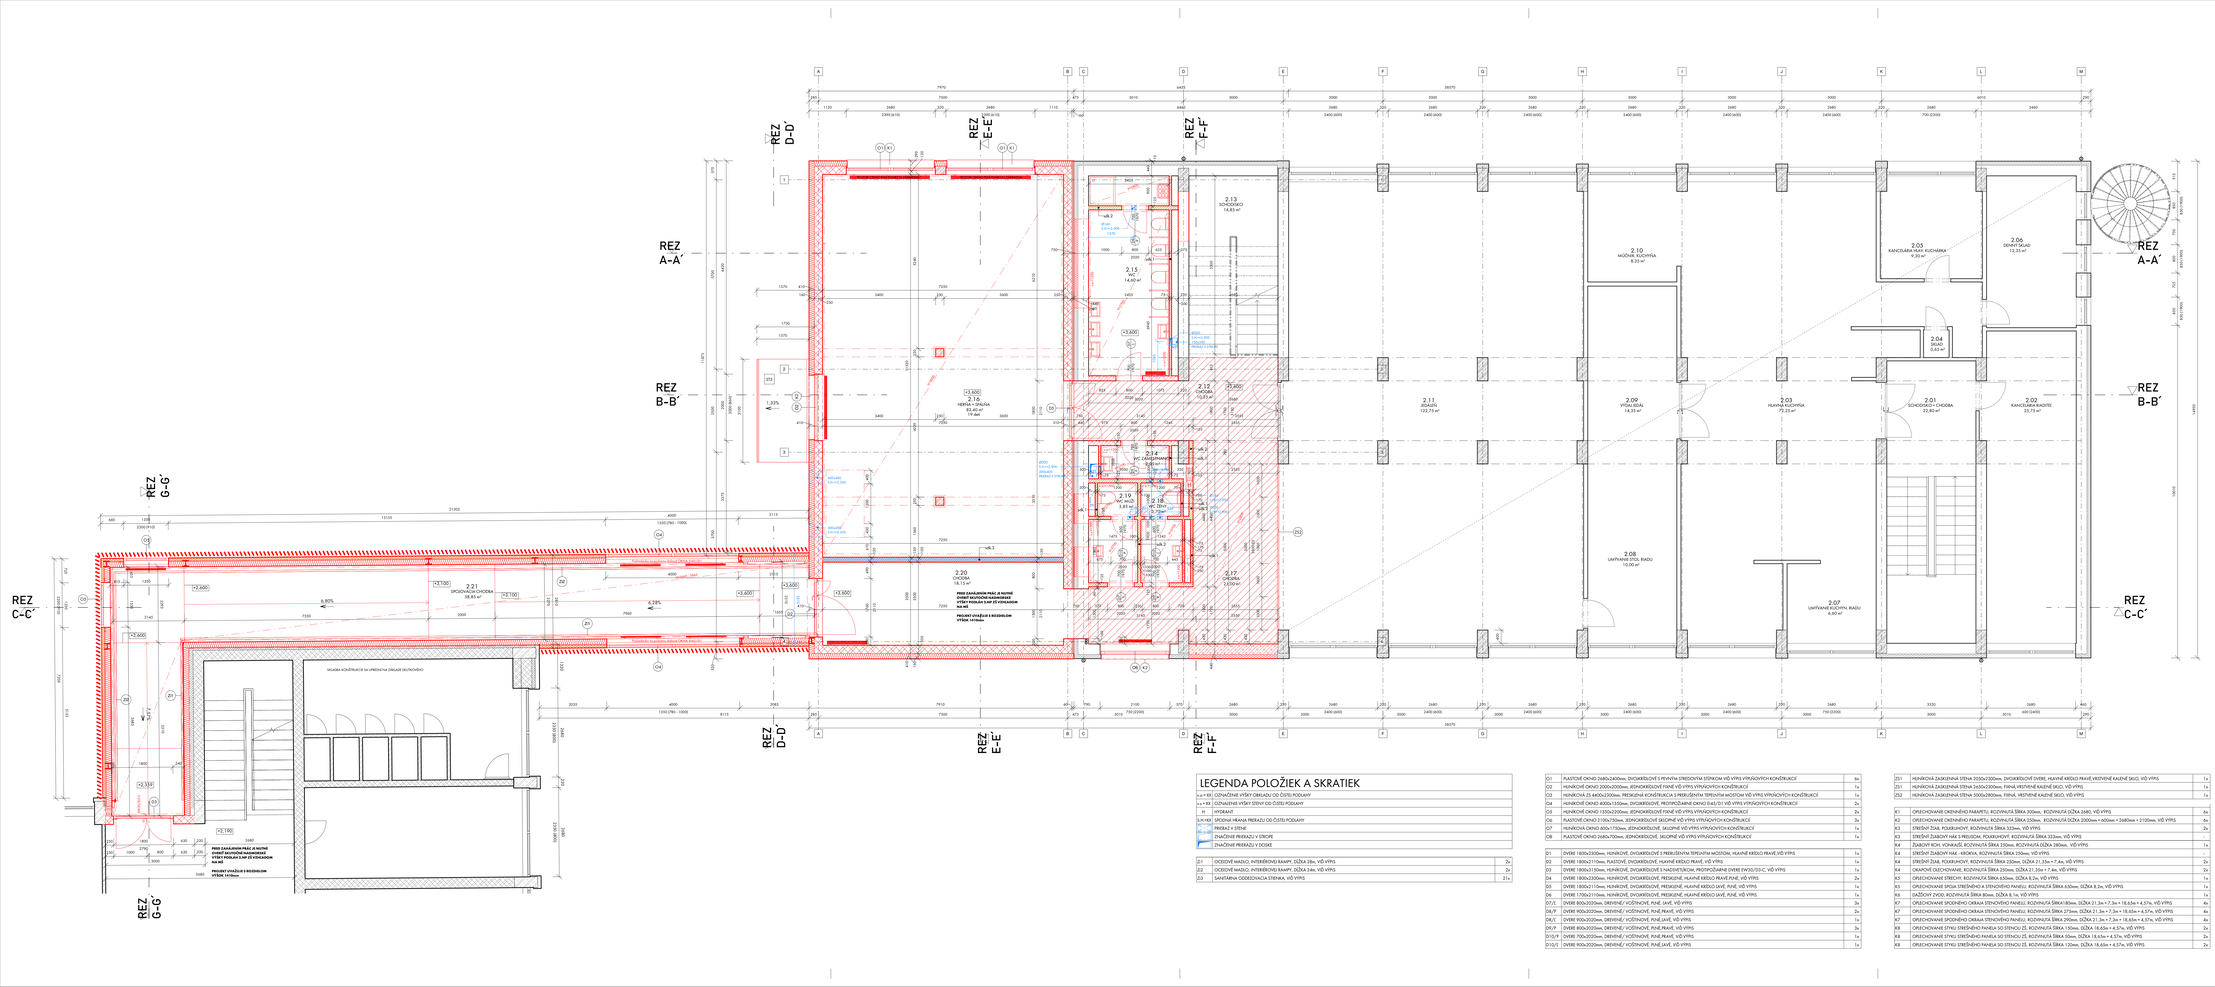

LEGENDA POLOŽIEK A SKRATIEK

+x.xx	OZNAČENIE VÝŠKY OBKLADU OD ČISTEJ PODLAHY
+x.xx	OZNAČENIE VÝŠKY STIERKY OD ČISTEJ PODLAHY
H	HYDRANT
S.H.+XX	SPODNÁ HRANA PREKLADU OD ČISTEJ PODLAHY
	PREKLAD V STENE
	ZNAČENIE PREKLADU V STROPE
	ZNAČENIE PREKLADU V DOSKE

Z1	OCELOVÉ MADLO, INTERIÉROVÉ RAMPY, DĹŽKA 28m, VŠ VYPÍS	2x
Z2	OCELOVÉ MADLO, INTERIÉROVÉ RAMPY, DĹŽKA 24m, VŠ VYPÍS	2x
Z3	SANITÁRNA ODDEĽOVACIA STENKA, VŠ VYPÍS	21x

O1	PLASTOVÉ OKNO 2685x2400mm, ZVONČEKOVÉ S PEVNÝM STREDOVÝM STĺPIKOM VŠ VÝPIS VÝPLŇOVÝCH KONŠTRUKCIÍ	4x
O2	HLINÍKOVÉ OKNO 2000x2000mm, JEDNOKRÍDLOVÉ PEVNÉ VŠ VÝPIS VÝPLŇOVÝCH KONŠTRUKCIÍ	1x
O3	HLINÍKOVÁ ZS 4400x3300mm, PRESKLENÁ KONŠTRUKCIA S PREKLENÍM TERASY NA MOSTOM, HLAVNÉ KRÍDLO PRAVÉ, VŠ VÝPIS	1x
O4	HLINÍKOVÉ OKNO 4000x1550mm, DVOKRÍDLOVÉ, PROTIPOŽIARNE OKNO EI45/D1 VŠ VÝPIS VÝPLŇOVÝCH KONŠTRUKCIÍ	2x
O5	HLINÍKOVÉ OKNO 1350x2200mm, JEDNOKRÍDLOVÉ PEVNÉ VŠ VÝPIS VÝPLŇOVÝCH KONŠTRUKCIÍ	2x
O6	PLASTOVÉ OKNO 2100x750mm, JEDNOKRÍDLOVÉ SKLOPNÉ VŠ VÝPIS VÝPLŇOVÝCH KONŠTRUKCIÍ	2x
O7	HLINÍKOVÉ OKNO 600x1750mm, JEDNOKRÍDLOVÉ, SKLOPNÉ VŠ VÝPIS VÝPLŇOVÝCH KONŠTRUKCIÍ	1x
O8	PLASTOVÉ OKNO 2685x700mm, JEDNOKRÍDLOVÉ, SKLOPNÉ VŠ VÝPIS VÝPLŇOVÝCH KONŠTRUKCIÍ	1x
D1	DVERE 1800x3300mm, HLINÍKOVÉ, DVOKRÍDLOVÉ S PREKLENÍM TERASY NA MOSTOM, HLAVNÉ KRÍDLO PRAVÉ, VŠ VÝPIS	1x
D2	DVERE 1800x2110mm, PLASTOVÉ, DVOKRÍDLOVÉ, HLAVNÉ KRÍDLO PRAVÉ, VŠ VÝPIS	1x
D3	DVERE 1800x3150mm, HLINÍKOVÉ, DVOKRÍDLOVÉ S NADSVETLÍKOM, PROTIPOŽIARNE DVERE EW30/S3-C, VŠ VÝPIS	1x
D4	DVERE 1800x2300mm, HLINÍKOVÉ, DVOKRÍDLOVÉ, PRESKLENÉ, HLAVNÉ KRÍDLO PRAVÉ,RVÉ, VŠ VÝPIS	2x
D5	DVERE 1800x2110mm, HLINÍKOVÉ, DVOKRÍDLOVÉ, PRESKLENÉ, HLAVNÉ KRÍDLO ĽAVÉ, PRAVÉ, VŠ VÝPIS	1x
D6	DVERE 1700x2110mm, HLINÍKOVÉ, DVOKRÍDLOVÉ, PRESKLENÉ, HLAVNÉ KRÍDLO ĽAVÉ, PRAVÉ, VŠ VÝPIS	1x
D7/L	DVERE 800x2020mm, DREVENÉ/ VOĽNOSTOJNÉ, PLNÉ, ĽAVÉ, VŠ VÝPIS	3x
D8/P	DVERE 900x2020mm, DREVENÉ/ VOĽNOSTOJNÉ, PLNÉ,PRAVÉ, VŠ VÝPIS	2x
D8/L	DVERE 900x2020mm, DREVENÉ/ VOĽNOSTOJNÉ, PLNÉ,ĽAVÉ, VŠ VÝPIS	1x
D9/P	DVERE 800x2020mm, DREVENÉ/ VOĽNOSTOJNÉ, PLNÉ,PRAVÉ, VŠ VÝPIS	3x
D10/P	DVERE 700x2020mm, DREVENÉ/ VOĽNOSTOJNÉ, PLNÉ,PRAVÉ, VŠ VÝPIS	1x
D10/L	DVERE 900x2020mm, DREVENÉ/ VOĽNOSTOJNÉ, PLNÉ,ĽAVÉ, VŠ VÝPIS	1x
Z31	HLINÍKOVÁ ZASKLIENNÁ STENA 2050x2300mm, DVOJKRÍDLOVÉ DVERE, HLAVNÉ KRÍDLO PRAVÉ, VEDĽAJŠIE KĽADNÉ SKLO, VŠ VÝPIS	1x
Z32	HLINÍKOVÁ ZASKLIENNÁ STENA 2650x2300mm, FIXNÁ, VEDĽAJŠIE KĽADNÉ SKLO, VŠ VÝPIS	1x
Z33	HLINÍKOVÁ ZASKLIENNÁ STENA 3000x2300mm, FIXNÁ, VEDĽAJŠIE KĽADNÉ SKLO, VŠ VÝPIS	1x
K1	OPECHOVANÉ OKENNÉHO PARAPETU, ROZVINUTÁ ŠÍRKA 300mm, ROZVINUTÁ DĹŽKA 2680, VŠ VÝPIS	4x
K2	OPECHOVANÉ OKENNÉHO PARAPETU, ROZVINUTÁ ŠÍRKA 250mm, ROZVINUTÁ DĹŽKA 2000mm + 600mm + 2680mm + 2100mm, VŠ VÝPIS	6x
K3	STREŠNÝ ŽĽAB, POSKRUMOVÝ, ROZVINUTÁ ŠÍRKA 333mm, VŠ VÝPIS	2x
K3	STREŠNÝ ŽĽABOVÝ HÁK S PRESUCHOM, POSKRUMOVÝ, ROZVINUTÁ ŠÍRKA 333mm, VŠ VÝPIS	1x
K4	ŽĽABOVÝ RON, VONKAJŠÍ, ROZVINUTÁ ŠÍRKA 250mm, ROZVINUTÁ DĹŽKA 280mm, VŠ VÝPIS	1x
K4	STREŠNÝ ŽĽABOVÝ HÁK - KRÚŽOK, ROZVINUTÁ ŠÍRKA 250mm, VŠ VÝPIS	1x
K4	STREŠNÝ ŽĽAB, POSKRUMOVÝ, ROZVINUTÁ ŠÍRKA 250mm, DĹŽKA 21,35m + 7,4m, VŠ VÝPIS	2x
K4	OKAPOVÉ ÚŽLABOVANIE, ROZVINUTÁ ŠÍRKA 250mm, DĹŽKA 21,35m + 7,4m, VŠ VÝPIS	2x
K5	OPECHOVANIE STRECHY, ROZVINUTÁ ŠÍRKA 650mm, DĹŽKA 8,2m, VŠ VÝPIS	1x
K5	OPECHOVANIE SPOJA STREŠNÉHO A STENOVÉHO PANELU, ROZVINUTÁ ŠÍRKA 650mm, DĹŽKA 8,2m, VŠ VÝPIS	1x
K6	ZAOŽOV ZVOJ, ROZVINUTÁ ŠÍRKA 80mm, DĹŽKA 8,5m, VŠ VÝPIS	1x
K7	OPECHOVANIE SPODNÉHO OKRAJA STENOVÉHO PANELU, ROZVINUTÁ ŠÍRKA180mm, DĹŽKA 21,3m + 7,3m + 18,65m + 4,57m, VŠ VÝPIS	4x
K7	OPECHOVANIE SPODNÉHO OKRAJA STENOVÉHO PANELU, ROZVINUTÁ ŠÍRKA 250mm, DĹŽKA 21,3m + 7,3m + 18,65m + 4,57m, VŠ VÝPIS	4x
K7	OPECHOVANIE SPODNÉHO OKRAJA STENOVÉHO PANELU, ROZVINUTÁ ŠÍRKA 290mm, DĹŽKA 21,3m + 7,3m + 18,65m + 4,57m, VŠ VÝPIS	4x
K8	OPECHOVANIE STYKU STREŠNÉHO PANELA SO STENOU ZŠ, ROZVINUTÁ ŠÍRKA 150mm, DĹŽKA 18,65m + 4,57m, VŠ VÝPIS	2x
K8	OPECHOVANIE STYKU STREŠNÉHO PANELA SO STENOU ZŠ, ROZVINUTÁ ŠÍRKA 50mm, DĹŽKA 18,65m + 4,57m, VŠ VÝPIS	2x
K8	OPECHOVANIE STYKU STREŠNÉHO PANELA SO STENOU ZŠ, ROZVINUTÁ ŠÍRKA 120mm, DĹŽKA 18,65m + 4,57m, VŠ VÝPIS	2x

LEGENDA MIESTNOSTÍ 2.NP

Č.M.	NÁZOV MIESTNOSTI	PLOCHA	PODLAHA	Dzn.	STENY	STROP	Dzn.	POZNÁMKY
2.01	SCHODISKO + CHODBA	22,80 m²	KERAMICKÁ DLAŽBA		MALBA VÁPENNÁ	MALBA VÁPENNÁ		BEZ ZMENY
2.02	KANCELÁRIA RIADITEĽ	25,75 m²	PVC		MALBA VÁPENNÁ	MALBA VÁPENNÁ		BEZ ZMENY
2.03	HLAVNÁ KUCHYŇA	72,25 m²	BRONZY DLAŽBA		MALBA VÁPENNÁ	MALBA VÁPENNÁ		BEZ ZMENY
2.04	SKLAD	5,65 m²	BRONZY DLAŽBA		MALBA VÁPENNÁ	MALBA VÁPENNÁ		BEZ ZMENY
2.05	KANCELÁRIA HLAV. KUCHÁRKA	9,30 m²	BRONZY DLAŽBA		MALBA VÁPENNÁ	MALBA VÁPENNÁ		BEZ ZMENY
2.06	DENNÝ SKLAD	12,35 m²	BRONZY DLAŽBA		KERAMICKÝ OBKLAD	MALBA VÁPENNÁ		BEZ ZMENY
2.07	UMÝVANIE KUCHYŇ. RIADU	6,60 m²	BRONZY DLAŽBA		KERAMICKÝ OBKLAD	MALBA VÁPENNÁ		BEZ ZMENY
2.08	UMÝVANIE STOL. RIADU	10,00 m²	BRONZY DLAŽBA		KERAMICKÝ OBKLAD	MALBA VÁPENNÁ		BEZ ZMENY
2.09	VÝDAJ JEDÁL	14,35 m²	BRONZY DLAŽBA		KERAMICKÝ OBKLAD	MALBA VÁPENNÁ		BEZ ZMENY
2.10	MOČNÁ KUCHYŇA	8,35 m²	BRONZY DLAŽBA		KERAMICKÝ OBKLAD	MALBA VÁPENNÁ		BEZ ZMENY
2.11	JEDÁLEŇ	122,75 m²	BRONZY DLAŽBA		KERAMICKÝ OBKLAD	MALBA VÁPENNÁ		BEZ ZMENY
2.12	CHODBA	10,25 m²	VINYLOVÁ	P04a	SADROVÁ OMIETKA	MALBA VÁPENNÁ		SOKEL 0,1m
2.13	SCHODISKO	14,85 m²	KERAMICKÁ DLAŽBA		SADROVÁ OMIETKA	MALBA VÁPENNÁ		SOKEL 0,1m
2.14	WC ZAMESTNANCI	2,05 m²	GRESOVÁ DLAŽBA	P03	GRESOVÝ OBKLAD	SDK PODHĽAD	pd0,1	VÝŠKA OBKLADU 1,2m
2.15	WC	14,60 m²	GRESOVÁ DLAŽBA	P03	GRESOVÝ OBKLAD	SDK PODHĽAD	pd0,1	VÝŠKA OBKLADU 1,2m
2.17	CHODBA	21,00 m²	VINYLOVÁ	P04a	SADROVÁ OMIETKA	SDK PODHĽAD	pd0,1 a 4	SOKEL 0,1m
2.18	WC ŽENY	3,70 m²	GRESOVÁ DLAŽBA	P03	GRESOVÝ OBKLAD	SDK PODHĽAD	pd0,1	VÝŠKA OBKLADU 1,2m
2.19	WC MUŽI	3,85 m²	GRESOVÁ DLAŽBA	P03	GRESOVÝ OBKLAD	SDK PODHĽAD	pd0,1	VÝŠKA OBKLADU 1,2m
		373,45 m²						
2.16	HERŇA + SPAĽŇA	83,40 m²	VINYLOVÁ	P04	SADROVÁ OMIETKA	HERAKLIT AGRO	pd0,2	19 det
2.20	CHODBA	18,15 m²	VINYLOVÁ	P04	SADROVÁ OMIETKA	SADROVÁ OMIETKA		SOKEL 0,1m
2.21	SPOLOČNÁ CHODBA	58,85 m²	VINYLOVÁ	SCHP 1	NÁTER	SDK PODHĽAD	SCH 57	SOKEL 0,1m
	1.02.01 ZASTAVANÁ PLOCHA	160,35 m²						
	ÚŽITKOVÁ PODLAHOVÁ PLOCHA SPOLU	535,80 m²						

LEGENDA MATERIÁLOV

- NOVÉ KONŠTRUKCIE
- BÚRANIE A DEMONTOVANÉ KONŠTRUKCIE A PRVKY
- ŽELEZOBETÓN
- PÔVODNÉ MUROVÉ RÔZNEJ HRÚBKY POVÁ PÁLENÁ TEHLA NA 1 MC 2,1 M
- MUROVÉ RÔZNEJ HRÚBKY Z PRESVÝCH TVÁRNIC YTONG NA LEPIACU MATU YTONG
- OBVODOVÉ MUROVÉ - PÓROBETÓNOVÉ TVÁRNICE YTONG STATIK PA 550 HR 250MM + MINERÁLNA IKNA
- DEBNIACE BETÓNOVÉ TVÁRNICE HR. 300MM
- MONOLITICKÝ PROSTÝ BETÓN
- STRIEKAVÉ OŽIVO
- IZOLÁCIA TEPELNÁ IZOLÁCIA - KONTAKTNÝ ZATEPĽOVACÍ SYSTÉM Z EPS
- MINERÁLNA TEPELNÁ IZOLÁCIA
- TEPELNÁ IZOLÁCIA - EXTRUDOVANÝ POLYSTYRÉN

SADROKARTÓNOVÉ STĚNY

sdk-1 - NEENAČNÁ PRIEČKA, HRÚBKY 75mm, SADROKARTÓNOVÁ PRESADENÁ STĚNA "RIGIPS" NA KOVOVEJ PODKONŠTRUKCII 2xR-CW50, RIDZOSTUP PROFILOV 600 mm, OPLÁŠTENIE DOSKAMI TARIGIPS HABITAT HRÚBKY 12,5 mm, MINERÁLNOU IZOLÁCIOU HRÚBKY 50 MM, S MINIMÁLNOU OBJEMOVOU HMOTNOSŤOU 45 KG/M3 (NAPR. ISOVER FASSIL STĚNY DOSKER PREBIEGOVÉ, PRETMIEVKE

sdk-2 - 3.40.04 GH (DK 14), HRÚBKA 100mm PRIEČKA RIGIPS (E-90) NA KOVOVEJ PODKONŠTRUKCII HR-CW 50, OPLÁŠTENA Z KAŽDEJ STRANY 2 x GIASROC H DCEAN 12,5 – 5 MINERÁLNOU IZOLÁCIOU HRÚBKY 40 mm, S MINIMÁLNOU OBJEMOVOU HMOTNOSŤOU 15 KG/M3 (NAPR. ISOVER PANOL, STĚNY DOSKER PREBIEGOVÉ, PRETMIEVKE

sdk-3 - 3.40.04 GH (DK 14), HRÚBKA 125mm PRIEČKA RIGIPS (EI 90) NA KOVOVEJ PODKONŠTRUKCII HR-CW 75, OPLÁŠTENA Z KAŽDEJ STRANY 2 x GIASROC H DCEAN 12,5 – 5 MINERÁLNOU IZOLÁCIOU HRÚBKY 40 mm, S MINIMÁLNOU OBJEMOVOU HMOTNOSŤOU 15 KG/M3 (NAPR. ISOVER AKUSTIC, STĚNY DOSKER PREBIEGOVÉ, PRETMIEVKE

sdk-3 - 3.39.01 MA (DK 34H), HRÚBKA 150mm, PRIEČKA GIPSKOVÁ (EI 90) NA KOVOVEJ PODKONŠTRUKCII 2X R-CW 50, OPLÁŠTENA 2 RADOVANÝMI ROHBOVANÝMI DOSKAMI RIGIPS EI 90 DFH 12,5 MM (2 VRSTVENÉ) STRAHYO-A RIDZUK 12,5 mm (2 VONKAJŠIE) STRANY), S MINERÁLNOU IZOLÁCIOU HRÚBKY 50+50 mm O OBJEMOVEJ HMOTNOSTI 15 KG/M3, STĚNY DOSKER PREBIEGOVÉ, PRETMIEVKE

PODHĽADY

p-sdk 1 - A 70.13 GH (PK 21) - DO VOĽNOU PROSTIEROU ZAVĚSENÝ PODHĽAD RIGIPS (AŽ EI) 120 OPLÁŠTENÝ 1× GIASROC H DCEAN 12,5 – NA KOVOVEJ PODKONŠTRUKCII (HR-CD), BEZ MINERÁLNEJ IZOLÁCIE

p-sdk 2 - PODHĽADY V HERAKLI

ZAVĚSENÝ AKUSTICKÝ PODHĽAD, OPLÁŠTENÝ 1× HERAKLIT AGRO AK 01 – NA KOVOVEJ PODKONŠTRUKCII (R-CD)

p-sdk 3 - 4.11.126 PK 22) - PODHĽADY V SPOJOVEJ CHODBE

PODHĽAD – SANKOSTNÝ PODHĽAD PREDS RIGIPS (EI 60) A EA – 1× OPLÁŠTENÝ 2× RF (DF), 12,5 mm – NA KOVOVEJ PODKONŠTRUKCII UA 50 + R-CD, S MINERÁLNOU IZOLÁCIOU HR. 40 mm + HE 30mm OBJEMOVEJ HMOTNOSTI 40 KG/M3 (NAPR. ISOVER UNI)

p-sk 4 - 4.10.13 PK 21, PK 22) - OBKĽADNÝ

Podhľadový systém RF s jednoduchou kostrou 1× RF (DF) 12,5 - na konvexej podkonštrukcii (R-CD), bez minerálnej izolácie

POZNÁMKY:

- NAVRHOVANÉ MATERIÁLY SÚ REFERENČNÉ A JE MOŽNÉ ICH NAHRADIŤ ROVNOCENNÝMI PRI ZACHOVANÍ TECHNICKÝCH PARAMETROV A KVALITY
- PROJEKTANT NEMÔŽE ŽIADNE ZODPOVEDNOSŤ ZA ZMENY URČITÝCH ČASTÍ BEZ PREDCHÁDZAJÚCEHO SÚHLASU.
- ZHOTOVITEĽ JE POVINNÝ O ZISTENÝCH CHYBÁCH V DOKUMENTÁCII NEODKLADNE INFORMOVAŤ PROJEKTANTA.
- ZHOTOVITEĽ JE POVINNÝ SKONTROLOVAŤ VŠETKY ROZMERY UVEDENÉ V PROJEKTOVEJ DOKUMENTÁCII.
- ZHOTOVITEĽ NESMIE VYKONÁVAŤ ZMENY A ÚPRAVY BEZ PREDCHÁDZAJÚCEJ PROJEKTANTA.
- ZHOTOVITEĽ JE POVINNÝ SKUTOČNÉ ROZMERY ZKONTROLOVAŤ NA STAVBE.
- ZHOTOVITEĽ MUSÍ REALIZOVAŤ AŽ PO ODSÚHLASENÍ DIELENSKEJ DOKUMENTÁCIE PROJEKTANTOM.
- ZHOTOVITEĽ MUSÍ PRI REALIZÁCII POSTUPOVAŤ V SÚLADE S PLATNÝMI STN A EN
- VŠETCI DODÁVATELIA SÚ POVINNÍ SI SKONTROLOVAŤ SKUTOČNÉ ROZMERY NA STAVBE
- NEODDELITEĽNOU SÚČASŤOU PROJEKTOVEJ DOKUMENTÁCIE JE VYKRESOVÁ ČASŤ, VRÁTANE A VÝKAZ VÝMER
- PRE VŠETKY ROZMERY PLATÍ, ŽE SÚ UVEDENÉ V MILIMETROCH, AK NIE JE UVEDENÉ INAK
- VŠETKY POHĽADOVÉ VÝKAZY, PARAPETNÉ OSTENIE, NADOBLOŽKY ICH ZMENU MUSÍA BYŤ ODSÚHLASENÉ PRED REALIZÁCIOU PROJEKTANTOM A AUTOROM STAVBY
- POČAS REKONŠTRUKCIE VŠETKY ZISTENÉ ZMENY VZHĽADOM NA PÔ JE NUTNÉ KONZULTOVAŤ S PROJEKTANTOM.
- PRED VYPRACOVANÍM PD VZHĽADOM NA PREVÁDZKU NIEBOLI REALIZOVANÉ SONDY V KONŠTRUKCIÁCH, SKLADBY, HRÚBKY, PÔVODNÝCH KONŠTRUKCIÍ BOLI PREVZATÉ Z PÔVODNEJ PD.

0.000 = 686,12 m n. m. v BPV/EPOS POUŽITÝ NIVELAČNÝ BOD: SKRADNICOVÝ SYSTÉM - S-JTSK, VÝŠKOVÝ SYSTÉM - Bpv

INVESTOR	OBEC ORAVSKÁ POHORA, OBECNÝ ÚRAD, HLAVNÁ 454 029 47 ORAVSKÁ POHORA
GENER. PROJEKTANT	PRE-LUX S.R.O., PRAŽSKÁ 2219/2, 811 04 BRATISLAVA
ZODPOV. PROJEKTANT	ING. FILIP BRÁNICKÝ, PHD., SKA 2621 AA +421 904 416 414
AUTOR PROJEKTU	ING. FILIP BRÁNICKÝ, PHD., ING. MICHAL KÁŽIK, ING.ARCH. ZUZANA NADASKÁ PHD.,
SPOLUPRÁCA	ING. SIMONA TARABOVÁ
VYPRACOVAL	ING. MICHAL KÁŽIK
MIESTO STAVBY	ORAVSKÁ POHORA 129, 029 47 ORAVSKÁ POHORA P. Č. 2619/4, K. Ú. ORAVSKÁ POHORA
NÁZOV STAVBY	ROZŠÍRENIE KAPACÍT MATERSKEJ ŠKOLY č. 129, ORAVSKÁ POHORA
DRUH VYKRESU	E ARCHITEKTONICKO STAVEBNÉ RIEŠENIE
NÁZOV VYKRESU	PODORYS 2.NP NOVÉ KONŠTRUKCIE

DÁTUM	03/2024
STUPEŇ	DRS
FORMÁT	06
MIERKA	1 : 50

22 x 2026/4/994