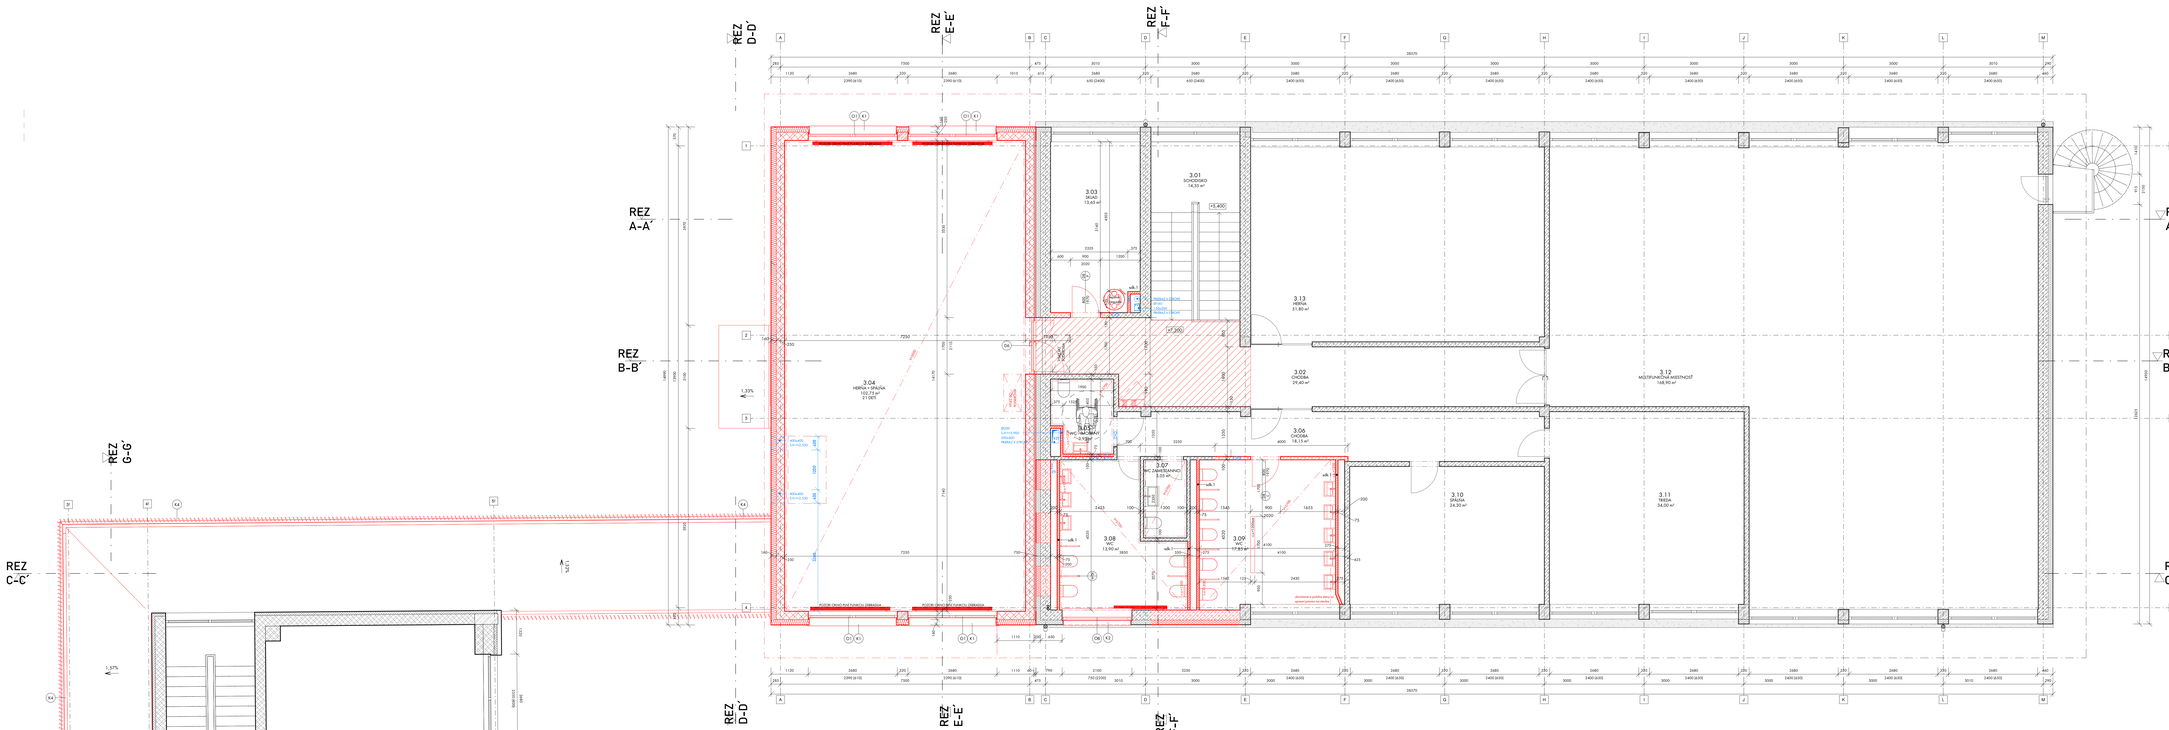

LEGENDA POLOŽIEK A SKRATIEK

+x.xx KS	ÚZNAČENIE VÝŠKY OBKLADU OD ČISTEJ PODLAHY
+x.xx KB	ÚZNAČENIE VÝŠKY STENY OD ČISTEJ PODLAHY
KA	KERAMIKA
S-K+KB	SPODNÁ HRANA PREKLADU OD ČISTEJ PODLAHY
	PREKLAD V STENE
	ZNAČENIE PREKLADU V STROPE
	ZNAČENIE PREKLADU V DOSKE

Z1	OCELOVÉ MADLO, INTERIÉROVÉ RAMPY, DĹŽKA 28m, VŠ VYPLŇ	2x
Z2	OCELOVÉ MADLO, INTERIÉROVÉ RAMPY, DĹŽKA 24m, VŠ VYPLŇ	2x
Z3	SANITÁRNA ODBOČKOVÁ STENKA, VŠ VYPLŇ	21x

O1	PLASTOVÉ OKNO 2685x2400mm, DVOJKRÍDLOVÉ S PEVNÝM STREDOVÝM STĺPIKOM VŠ VÝPLŇ VÝPLŇOVÝCH KONŠTRUKCIÍ	6x
O2	HLINÍKOVÉ OKNO 2000x2000mm, JEDNOKRÍDLOVÉ PEVNÉ VŠ VÝPLŇ VÝPLŇOVÝCH KONŠTRUKCIÍ	1x
O3	HLINÍKOVÉ ZS 4400x2500mm, PREBIEHAJÚCA KONŠTRUKCIA S PREVLÁKOVÝM TEPELNÝM MOSTOM, VŠ VÝPLŇ VÝPLŇOVÝCH KONŠTRUKCIÍ	1x
O4	HLINÍKOVÉ OKNO 4000x1550mm, DVOJKRÍDLOVÉ, PROTIPOŽIARNE OKNO EI45/D1 VŠ VÝPLŇ VÝPLŇOVÝCH KONŠTRUKCIÍ	2x
O5	HLINÍKOVÉ OKNO 1350x2200mm, JEDNOKRÍDLOVÉ PEVNÉ VŠ VÝPLŇ VÝPLŇOVÝCH KONŠTRUKCIÍ	2x
O6	PLASTOVÉ OKNO 2100x750mm, JEDNOKRÍDLOVÉ SKLOPNÉ VŠ VÝPLŇ VÝPLŇOVÝCH KONŠTRUKCIÍ	3x
O7	HLINÍKOVÉ OKNO 600x1750mm, JEDNOKRÍDLOVÉ, SKLOPNÉ VŠ VÝPLŇ VÝPLŇOVÝCH KONŠTRUKCIÍ	1x
O8	PLASTOVÉ OKNO 2685x700mm, JEDNOKRÍDLOVÉ, SKLOPNÉ VŠ VÝPLŇ VÝPLŇOVÝCH KONŠTRUKCIÍ	1x

D1	DVERE 1800x3300mm, HLINÍKOVÉ, DVOJKRÍDLOVÉ S PREKLENENÍM TEPELNÝM MOSTOM, HLADKÉ KRIDLO PRAVÉ, VŠ VÝPLŇ	1x
D2	DVERE 1800x3110mm, PLASTOVÉ, DVOJKRÍDLOVÉ, HLADKÉ KRIDLO PRAVÉ, VŠ VÝPLŇ	1x
D3	DVERE 1800x3110mm, HLINÍKOVÉ, DVOJKRÍDLOVÉ S NADSVETLÍKOM, PROTIPOŽIARNE DVERE EW30/S3/D3-C, VŠ VÝPLŇ	1x
D4	DVERE 1800x3200mm, HLINÍKOVÉ, DVOJKRÍDLOVÉ, PRESKLENÉ, HLADKÉ KRIDLO PRAVÉ/ĽAVÉ, VŠ VÝPLŇ	2x
D5	DVERE 1800x2110mm, HLINÍKOVÉ, DVOJKRÍDLOVÉ, PRESKLENÉ, HLADKÉ KRIDLO ĽAVÉ, PRAVÉ, VŠ VÝPLŇ	1x
D6	DVERE 1700x2110mm, HLINÍKOVÉ, DVOJKRÍDLOVÉ, PRESKLENÉ, HLADKÉ KRIDLO ĽAVÉ, PRAVÉ, VŠ VÝPLŇ	1x
D7/L	DVERE 800x2020mm, DREVENÉ/ VOĽNOSTOJNÉ, PRAVÉ, ĽAVÉ, VŠ VÝPLŇ	3x
D8/P	DVERE 900x2020mm, DREVENÉ/ VOĽNOSTOJNÉ, PRAVÉ, PRAVÉ, VŠ VÝPLŇ	2x
D8/L	DVERE 900x2020mm, DREVENÉ/ VOĽNOSTOJNÉ, PRAVÉ, ĽAVÉ, VŠ VÝPLŇ	1x
D9/P	DVERE 800x2020mm, DREVENÉ/ VOĽNOSTOJNÉ, PRAVÉ, PRAVÉ, VŠ VÝPLŇ	3x
D10/P	DVERE 750x2020mm, DREVENÉ/ VOĽNOSTOJNÉ, PRAVÉ, PRAVÉ, VŠ VÝPLŇ	1x
D10/L	DVERE 900x2020mm, DREVENÉ/ VOĽNOSTOJNÉ, PRAVÉ,ĽAVÉ, VŠ VÝPLŇ	1x

Z31	HLINÍKOVÁ ZASKLIENÁ STENA 2050x2300mm, DVOJKRÍDLOVÉ DVERE, HLAVNÉ KRIDLO PRAVÉ, VYSTUŽENÉ KALENÉ SKLO, VŠ VÝPLŇ	1x
Z32	HLINÍKOVÁ ZASKLIENÁ STENA 2650x2300mm, FIXNÁ, VYSTUŽENÉ KALENÉ SKLO, VŠ VÝPLŇ	1x
Z33	HLINÍKOVÁ ZASKLIENÁ STENA 3000x2300mm, FIXNÁ, VYSTUŽENÉ KALENÉ SKLO, VŠ VÝPLŇ	1x

K1	OPECHOVANÉ OKENNÉHO PARAPETU, ROZVINUTÁ ŠÍRKA 350mm, ROZVINUTÁ DĹŽKA 2680, VŠ VÝPLŇ	4x
K2	OPECHOVANÉ OKENNÉHO PARAPETU, ROZVINUTÁ ŠÍRKA 250mm, ROZVINUTÁ DĹŽKA 2000mm + 600mm + 2680mm = 2100mm, VŠ VÝPLŇ	6x
K3	STREŠNÝ ŽĽAB, POSKRUTNÝ, ROZVINUTÁ ŠÍRKA 333mm, VŠ VÝPLŇ	2x
K3	STREŠNÝ ŽĽABOVÝ HÁK S PRESUCOU, POSKRUTNÝ, ROZVINUTÁ ŠÍRKA 333mm, VŠ VÝPLŇ	1x
K4	ŽĽABOVÝ ROH, VONKAJŠÍ, ROZVINUTÁ ŠÍRKA 250mm, ROZVINUTÁ DĹŽKA 280mm, VŠ VÝPLŇ	1x
K4	STREŠNÝ ŽĽABOVÝ HÁK, KRÁTKA, ROZVINUTÁ ŠÍRKA 250mm, VŠ VÝPLŇ	1x
K4	STREŠNÝ ŽĽAB, POSKRUTNÝ, ROZVINUTÁ ŠÍRKA 250mm, DĹŽKA 21,35m + 7,4m, VŠ VÝPLŇ	2x
K4	OKAPOVÉ ÚŽLABOVANIE, ROZVINUTÁ ŠÍRKA 250mm, DĹŽKA 21,35m + 7,4m, VŠ VÝPLŇ	2x
K5	OPECHOVANIE STREŠNÉ, ROZVINUTÁ ŠÍRKA 650mm, DĹŽKA 8,2m, VŠ VÝPLŇ	1x
K5	OPECHOVANIE SPOJA STREŠNÉHO A STENOVÉHO PANELU, ROZVINUTÁ ŠÍRKA 650mm, DĹŽKA 8,2m, VŠ VÝPLŇ	1x
K6	ZAOBLENÝ DVOJ, ROZVINUTÁ ŠÍRKA 80mm, DĹŽKA 8,5m, VŠ VÝPLŇ	1x
K7	OPECHOVANIE SPODNÉHO OKRAJA STENOVÉHO PANELU, ROZVINUTÁ ŠÍRKA180mm, DĹŽKA 21,3m + 7,3m + 18,65m = 4,57m, VŠ VÝPLŇ	4x
K7	OPECHOVANIE SPODNÉHO OKRAJA STENOVÉHO PANELU, ROZVINUTÁ ŠÍRKA 375mm, DĹŽKA 21,3m + 7,3m + 18,65m = 4,57m, VŠ VÝPLŇ	4x
K7	OPECHOVANIE SPODNÉHO OKRAJA STENOVÉHO PANELU, ROZVINUTÁ ŠÍRKA 390mm, DĹŽKA 21,3m + 7,3m + 18,65m = 4,57m, VŠ VÝPLŇ	4x
K8	OPECHOVANIE STYKU STREŠNÉHO PANELA SO STENOU ZE, ROZVINUTÁ ŠÍRKA 150mm, DĹŽKA 18,65m + 4,57m, VŠ VÝPLŇ	2x
K8	OPECHOVANIE STYKU STREŠNÉHO PANELA SO STENOU ZE, ROZVINUTÁ ŠÍRKA 50mm, DĹŽKA 18,65m + 4,57m, VŠ VÝPLŇ	2x
K8	OPECHOVANIE STYKU STREŠNÉHO PANELA SO STENOU ZE, ROZVINUTÁ ŠÍRKA 120mm, DĹŽKA 18,65m + 4,57m, VŠ VÝPLŇ	2x

LEGENDA MIESTNOSTÍ 3.NP

Čís.	NÁZOV MIESTNOSTI	PLOCHA	PODLAHA	Čísl.	STENY	STROP	Čísl.	POZNÁMKY
3.01	SCHODISKO	14,35 m²	KERAMICKÁ DLAŽBA		MALBA VÁPENNÁ	SDK PODHĽAD		BEZ ZMENY
3.02	CHODBA	29,40 m²	KERAMICKÁ DLAŽBA	PD4a	MALBA VÁPENNÁ	SDK PODHĽAD		SOKEL 0,3m
3.03	SKLAD	15,65 m²	GRESOVÁ DLAŽBA	PD3	MALBA VÁPENNÁ	SDK PODHĽAD		SOKEL 0,3m
3.05	WC - IMOBILNÝ	3,95 m²	GRESOVÁ DLAŽBA	PD3	KERAMICKÝ OBKLAD	SDK PODHĽAD	pd3.1	VÝŠKA OBKLADU 1200mm
3.06	CHODBA	18,15 m²	KERAMICKÁ DLAŽBA		MALBA VÁPENNÁ	SDK PODHĽAD		SOKEL 0,3m
3.07	WC ZAMESTNANCI	3,05 m²	KERAMICKÁ DLAŽBA	PD3	KERAMICKÝ OBKLAD	SDK PODHĽAD	pd3.1	
3.08	WC	13,70 m²	GRESOVÁ DLAŽBA	PD3	GRESOVÝ OBKLAD	SDK PODHĽAD	pd3.1	VÝŠKA OBKLADU 1200mm
3.09	WC	17,85 m²	GRESOVÁ DLAŽBA	PD3	GRESOVÝ OBKLAD	SDK PODHĽAD	pd3.1	VÝŠKA OBKLADU 1200mm
3.10	SPAĽŇA	34,20 m²	KOBEREC		MALBA VÁPENNÁ	SDK PODHĽAD		BEZ ZMENY
3.11	TRIEDA	34,00 m²	KOBEREC		MALBA VÁPENNÁ	SDK PODHĽAD		BEZ ZMENY
3.12	MULTIFUNKČNÁ MIESTNOSŤ	168,90 m²	KOBEREC		MALBA VÁPENNÁ	SDK PODHĽAD		BEZ ZMENY
3.13	HERŇA	51,80 m²	KOBEREC		MALBA VÁPENNÁ	SDK PODHĽAD		BEZ ZMENY
		392,50 m²						
3.04a	HERŇA + SPAĽŇA	102,75 m²	VINYLOVÁ	PD4	SÁDROVÁ OMIETKA	HERKALIT AGRO	pd3.2	21 DETÍ
SO-01 SPOLU	ÚŽITKOVÁ PODLAHOVÁ PLOCHA	102,75 m² 496,05 m²						

LEGENDA MATERIÁLOV

- NOVÉ KONŠTRUKCIE
- BÚRANÉ A DEMONTOVANÉ KONŠTRUKCIE A PRVKY
- ŽELEZOBETÓN
- PÔVODNÉ MUROVÉ RÔZNEJ HRÚBKY
  PEVNÁ PLNÁ TEHLA hla 1 NF, 2 NF
- MUROVÉ RÔZNEJ HRÚBKY Z PRESVIETNÝCH TVÁRNIC YTONG
  NA LEPIACU MALTU YTONG
- OBVODOVÉ MUROVÉ - PÓROBETÓNOVÉ TVÁRNICE YTONG STATIK
  P4-550 HR 250MM + MINERÁLNA VEŇA
- DEBNIACE BETÓNOVÉ TVÁRNICE HE 300mm
- MONOLITICKÝ PROSTÝ BETÓN
- STRIEŠNE ĎEŇO
- EXISTUJÚCA TEPELNÁ IZOLÁCIA - KONTAKTNÝ ZATEPĽOVACÍ SYSTÉM Z EPS
- MINERÁLNA TEPELNÁ IZOLÁCIA
- TEPELNÁ IZOLÁCIA - EXTRUDOVANÝ POLYSTYRÉN

SADROKARTÓNOVÉ STENY

sdk-1 - INŠTALAČNÁ PRIEČKA, HRÚBKY 75mm, SADROKARTÓNOVÁ PREDSADENÁ STENA TRIGIPS NA KOVOVEJ PODKONŠTRUKCII 24 CW/50, KOSTRUP PROFILOV 400 mm, OPLÁŠŤOVÁ DOSKAMI "2xRIGIPS HABITAT" HRÚBKY 12,50 mm. MINERÁLNOU IZOLÁCIOU HRÚBKY 50 MM, S MINIMÁLNOU OBJEMOVOU HMOTNOSŤOU 40 KG/M3 (NAPR. ISOVER FASSIL), STYKY DOSIEK PREBRÚSENÉ, PRETMELENÉ

sdk-2 - 3.40.03 GH (SK 14), HRÚBKA 100mm,
PRIEČKA RIGIPS (D 90) NA KOVOVEJ PODKONŠTRUKCII HK-CW 75, OPLÁŠŤENA Z KAŽDEJ STRANY 2 x GLASROC H DOSKAMI 12,5 – S MINERÁLNOU IZOLÁCIOU HRÚBKY 60 mm, S MINIMÁLNOU OBJEMOVOU HMOTNOSŤOU 13 KG/M3 (NAPR. ISOVER KAUFILA), STYKY DOSIEK PREBRÚSENÉ, PRETMELENÉ

sdk-3 - 3.39.01 MA (SK 24H), HRÚBKA 150mm,
PRIEČKA DUBAJFIS (D 90) NA KOVOVEJ PODKONŠTRUKCII 28 R CW 50, OPLÁŠŤENA Z KAŽDEJ STRANY KOMBINÁCIOU DOSIEK MA (DFI 12,5 MM (Z VNÚTORNEJ STRANY) A RIGIDUR 12,5 mm (Z VONKAJŠEJ STRANY), S MINERÁLNOU IZOLÁCIOU HRÚBKY 50+50 mm O OBJEMOVEJ HMOTNOSTI 15 KG/M3, STYKY DOSIEK PREBRÚSENÉ, PRETMELENÉ

PODHĽADY

pd1.3 - 4.10.13 GH (FR 21) – DO VLHKÉHO PROSTREDIA
ZAVESENÝ PODHĽAD RIGIPS LAČNÉ 120 OPLÁŠŤENÝ 1× GLASROC H DOSKAMI 12,5 – NA KOVOVOM PODKONŠTRUKCII (HK-CD), BEZ MINERÁLNEJ IZOLÁCIE

pd1.5 - PODHĽAD V HERNIACH
ZAVESENÝ AKUSTICKÝ PODHĽAD, OPLÁŠŤENÝ 1× HERKALIT AGRO AK 01 – NA KOVOVOM PODKONŠTRUKCII (K-CD)

pd1.8 - 4.11.10a FR (SK) - PODHĽADY SPECIÁLNEHO CHARAKTERU
PODHĽAD – ZAVESENÝ/SAMONOSNÝ PREDSIEŇ RIGIPS (D 65 A – R) OPLÁŠTENÝ 2× RF (DFI), 12,5 mm – NA KOVOVEJ PODKONŠTRUKCII (AI 50 × R-CD, S MINERÁLNOU IZOLÁCIOU, 40 mm + 80 mm OBJEMOVEJ HMOTNOSTI 40 KG/M3 (NAPR. ISOVER LIN)

pd1.4 - 4.10.13 (FR 21, FR 22) - OBYČAJNÝ
Zavesený podhľad Rigips RFI 40 opláštený 1× RF (DF) 12,5 – na kovovej podkonštrukcii (R-CD), bez minerálnej izolácie

POZNÁMKY:

- NAVRHOVANÉ MATERIÁLY SÚ REFERENČNÉ A JE MOŽNÉ ICH NAHRADIŤ EKVIVALENTNÝMI PRI ZACHOVANÍ TECHNICKÝCH PARAMETROV A KVALITY.
- PROJEKTANT NEPREBERÁ ŽIADNU ZODPOVEDNOSŤ ZA ZMENY USKUTOČNENÉ BEZ JEHO PREDCHÁDZAJÚCEJ SÚHLASU.
- ZHOTOVITEĽ JE POVINNÝ OVERIŤ SI ROZMERY V DOKUMENTÁCII NEODKLADNE INFORMOVAŤ PROJEKTANTA.
- ZHOTOVITEĽ NESMIE ZAČAŤ S REALIZÁCIOU PRÁC, KTORÉ NEBOLI ODSÚHLASENÉ PROJEKTANTOM.
- ZHOTOVITEĽ NESMIE VYKONÁVAŤ ZMENY A ÚPRAVY BEZ PREDCHÁDZAJÚCEJ SÚHLASU PROJEKTANTA.
- ZHOTOVITEĽ JE POVINNÝ SKUTOČNÉ ROZMERY ZKONTROLOVAŤ NA STAVBE.
- ZHOTOVITEĽ MUSÍ REALIZOVAŤ AŽ PO ODSÚHLASENÍ DIELENSKEJ DOKUMENTÁCIE PROJEKTANTOM.
- ZHOTOVITEĽ MUSÍ PRI REALIZÁCII POSTUPOVAŤ V SÚLADE S PLATNÝMI STN A EN.
- VŠETCI DODÁVATELIA SÚ POVINNÍ SI SKONTROLOVAŤ SKUTOČNÉ ROZMERY NA STAVBE
- NEODDELITEĽNOU SÚČASŤOU PROJEKTOVEJ DOKUMENTÁCIE JE VYKRESOVÁ ČASŤ, TEXTOVÁ A VÝKAZ VÝMER
- VŠETKY ROZMERY SÚ V MILIMETROCH, ÚROVNE V METROCH OKREM ROZPOROV A DETAILOV.
- VŠETKY POVRCHOVÉ ÚPRAVY, FAREBNÉ ODTIENE, TEXTÚRE SÚ V ZMYSLE NÁVRHU BYT OSOBITNE/ZVLÁŠŤ PRED REALIZÁCIOU PROJEKTANTOM A AUTOROM STAVBY
- POČAS REKONŠTRUKCIE VŠETKY ZISTENÉ ZMENY VZHĽADOM NA PD JE NUTNÉ KONZULTOVAŤ S PROJEKTANTOM.
- PRED VYPRACOVANÍM PD VYDAJEDOM NA PREVÁDZKU I NEBOLI REALIZOVANÉ SONDY V KONŠTRUKCIÁCH, SKLADBY, HRÚBKY, PÔVODNÝCH KONŠTRUKCIÍ BOLI PREVZATÉ Z PÔVODNEJ PD.

0,000 = 686,12 m n. m. - ÚROVEŇ PODLAHY MATERSKEJ ŠKOLY, SCHVÁLENÉ SYSTÉM - S-JTSK, VÝŠKOVÝ SYSTÉM - Bpv

INVESTOR	OBEC ORAVSKÁ POLHORA, OBECNÝ ÚRAD, HLAVNÁ 454 029 47 ORAVSKÁ POLHORA
GENER. PROJEKTANT	PRE-LUX S.R.O., HRAŽDIA 2219/1, 811 04 BRATISLAVA
ZODPOV. PROJEKTANT	ING. FILIP BRÁNICKÝ, PHD., SKA 2621 AA +421 904 416 414
AUTOR PROJEKTU	ING. FILIP BRÁNICKÝ, PHD., ING. MICHAL KAŽÍK, ING.ARCH. ZUZANA NADASKÁ PHD.,
SPOLUPRÁCA	ING. SIMONA TARABOVÁ
VYPRACOVAL	ING. MICHAL KAŽÍK
MIESTO STAVBY	ORAVSKÁ POHORA 129, 029 47 ORAVSKÁ POHORA P. Č. 2618/4, K. Ú. ORAVSKÁ POHORA
NÁZOV STAVBY	ROZŠÍRENIE KAPACÍT MATERSKEJ ŠKOLY č. 129, ORAVSKÁ POHORA

DRUH VÝKRESU	E ARCHITEKTONICKO-STAVEBNÉ RIEŠENIE	DÁTUM	03/2024
		STUPEŇ	DRS
NÁZOV VÝKRESU	PÔDORYS 3.NP NOVÉ KONŠTRUKCIE	FORMÁT	8 x A4
		MIERKA	1 : 50

07

22 s 2026 b1901