LEGENDA MATERIÁLOV

	PÔVODNÉ KONŠTRUKCIE
	NOVÉ KONŠTRUKCIE
	NOVÉ BETÓNOVÉ KOŠTRUKCIE
	NOVÝ TEPELNÝ IZOLANT NA BÁZE MINERÁLNEJ VLNY

LEGENDA NOVÝCH KONŠTRUKCIÍ - NK

O4	OKENNÁ KONŠTRUKCIA, HLINÍKOVÝ PROFIL, ROZMERY 3000x1450mm, OSADENIE DO SENDVIČOVÉHO PANELU	4x
O5	OKENNÁ KONŠTRUKCIA, HLINÍKOVÝ PROFIL, ROZMERY 1450x1450mm, OSADENIE DO SENDVIČOVÉHO PANELU	2x
A	LAMELY NA PREDSADENEJ PODKONŠTRUKCII, PRIEREZ 20x120 m, OCHRANA NÁTEROM ODOLNÝM VOČI UV	310ks
B	OCEĽOVÝ STĺP Z PROFILU HEA 180	

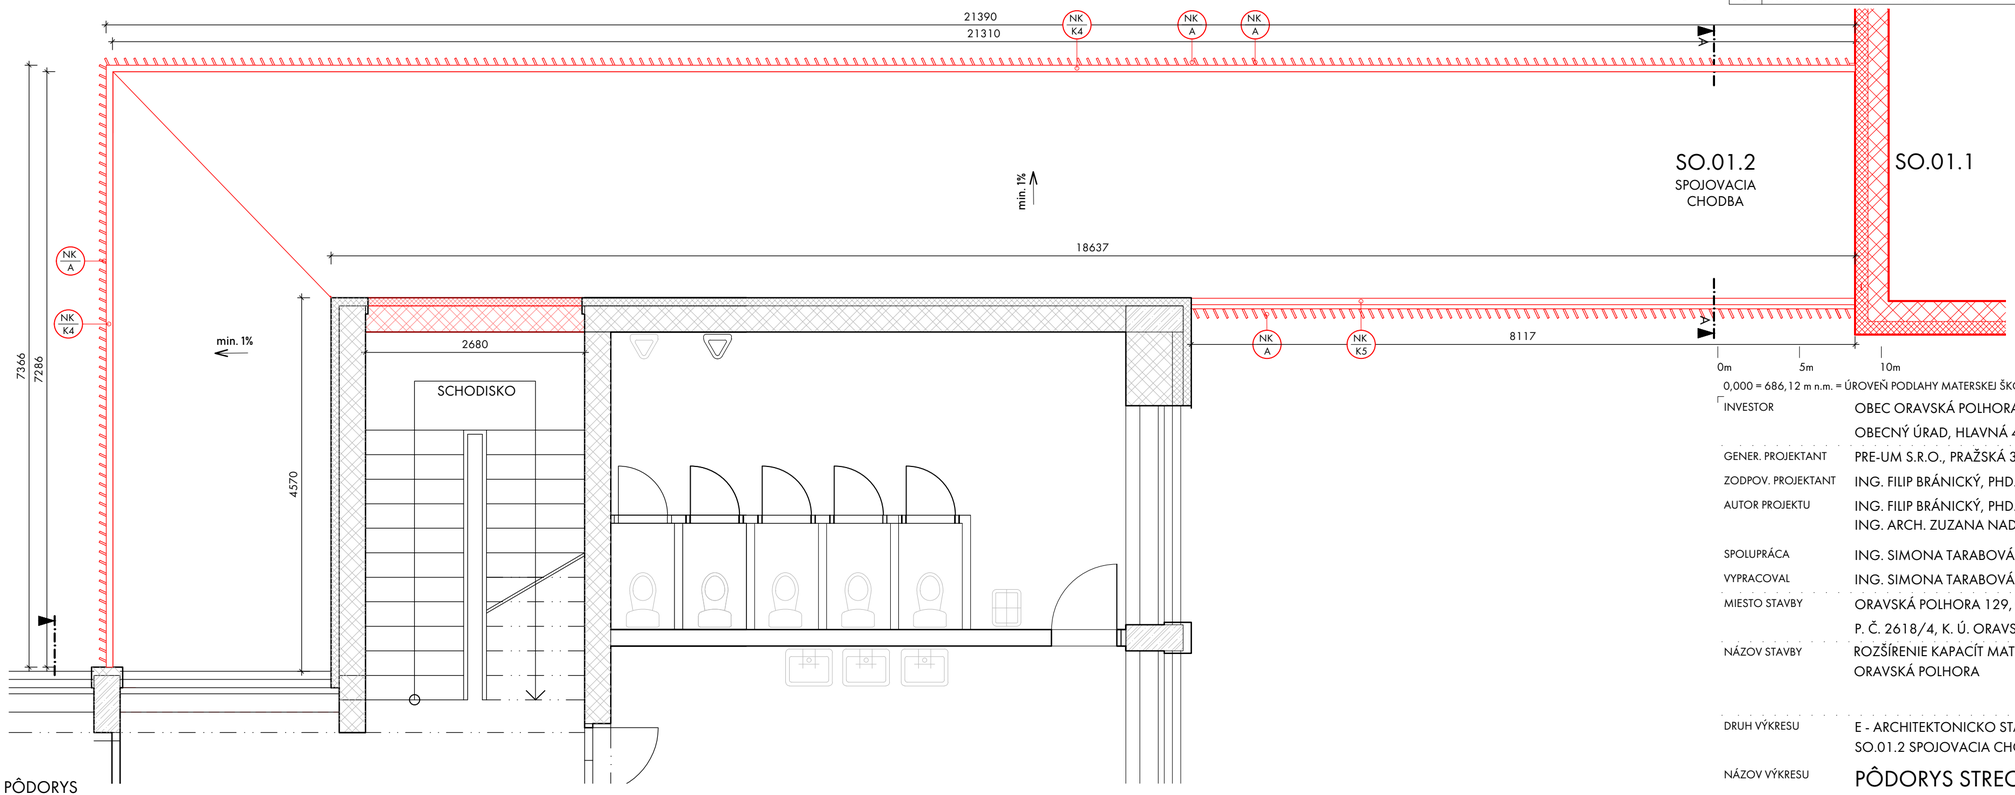

PÔDORYS

0,000 = 686,12 m n.m. = ÚROVEŇ PODLAHY MATERSKEJ ŠKOLY, SÚRADNICOVÝ SYSTÉM : S-JTSK; VÝŠKOVÝ SYSTÉM : BpV

INVESTOR	OBEC ORAVSKÁ POLHORA OBECNÝ ÚRAD, HLAVNÁ 454 ,029 47 ORAVSKÁ POLHORA
GENER. PROJEKTANT	PRE-UM S.R.O., PRAŽSKÁ 3219/3, 811 04 BRATISLAVA
ZODPOV. PROJEKTANT	ING. FILIP BRÁNICKÝ, PHD., SKA 2621 AA +421 904 416 414
AUTOR PROJEKTU	ING. FILIP BRÁNICKÝ, PHD., ING. MICHAL KÁZIK, ING. ARCH. ZUZANA NADASKÁ PHD.
SPOLUPRÁCA	ING. SIMONA TARABOVÁ
VYPRACOVAL	ING. SIMONA TARABOVÁ
MIESTO STAVBY	ORAVSKÁ POLHORA 129, 029 47 ORAVSKÁ POLHORA P. Č. 2618/4, K. Ú. ORAVSKÁ POLHORA
NÁZOV STAVBY	ROZŠÍRENIE KAPACÍT MATERSKEJ ŠKOLY č. 129 ORAVSKÁ POLHORA
DRUH VÝKRESU	E - ARCHITEKTONICKO STAVEBNÉ RIEŠENIE SO.01.2 SPOJOVACIA CHODBA
NÁZOV VÝKRESU	PÔDORYS STRECHY

DÁTUM	03/2024
STUPEŇ	DRS
FORMÁT	630x297
MIERKA	1:50