



REZ B-B

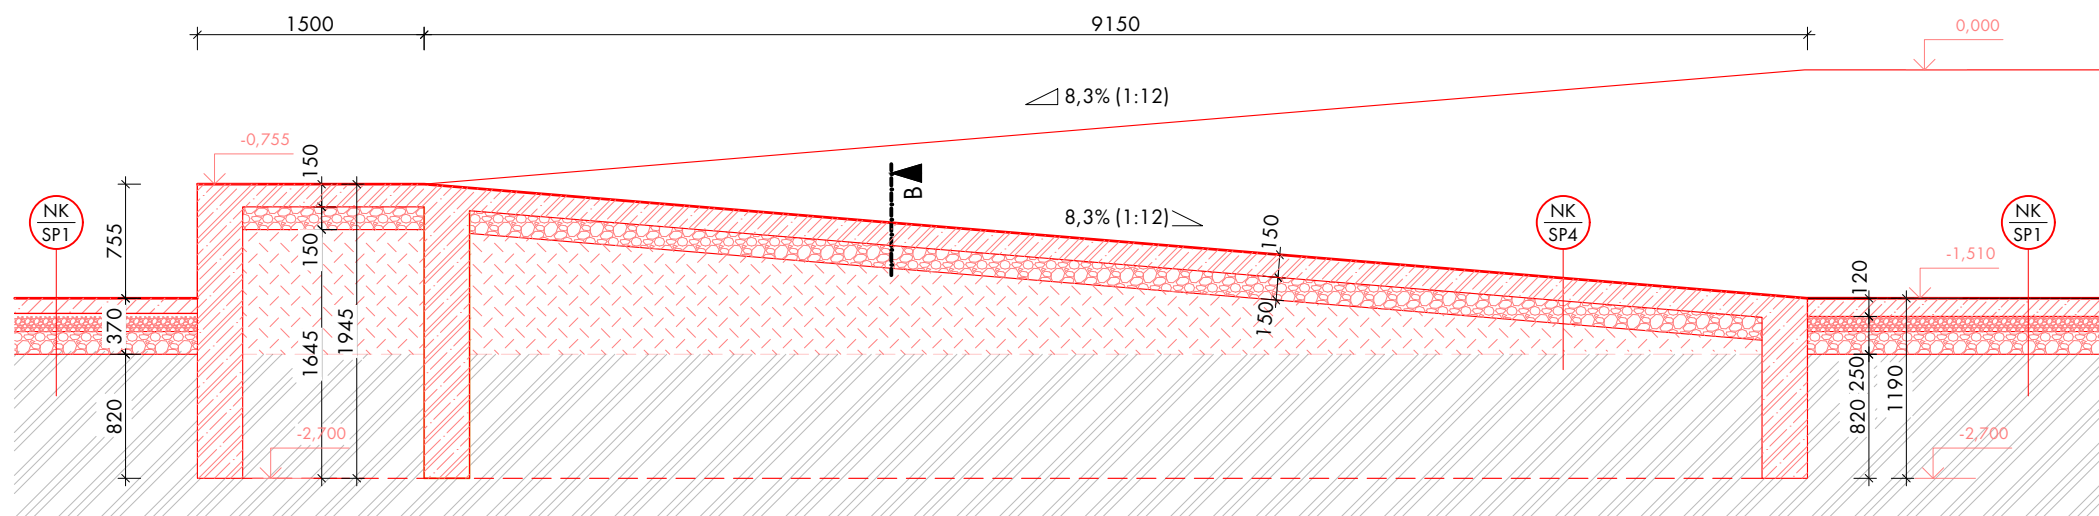


REZ A-A

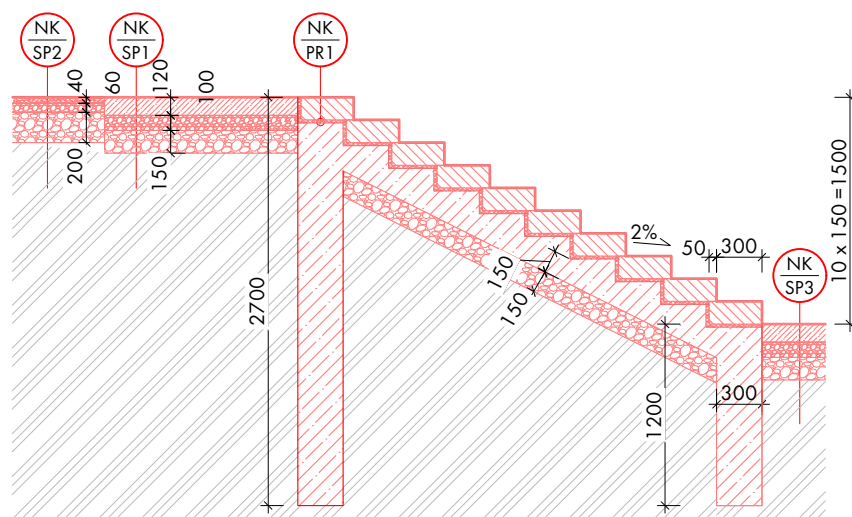

REZ C-C

## RAMPA PRE IMOBILNÝCH

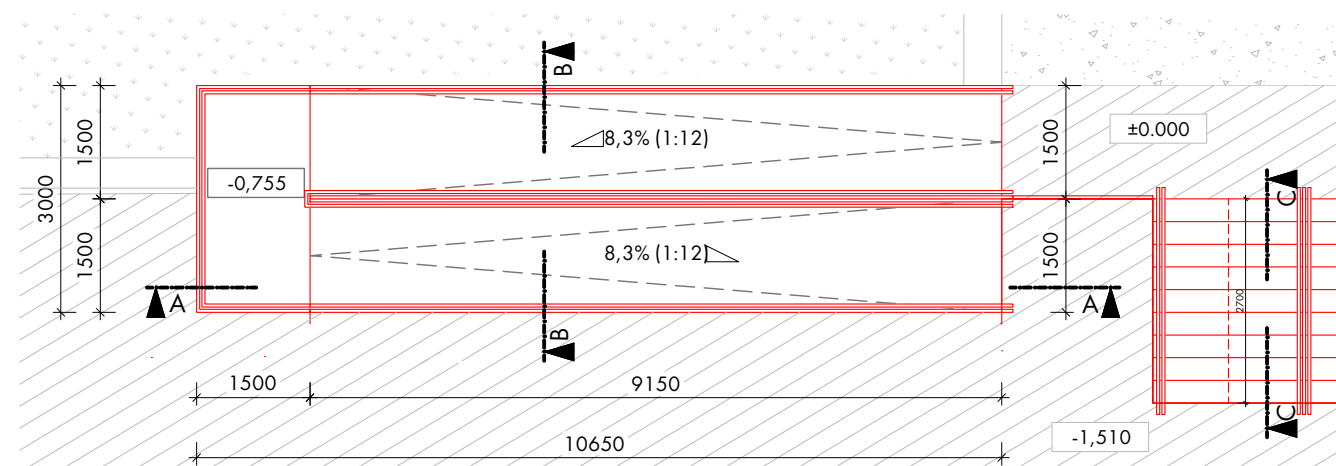

0,000 = 686,12 m n.m. = ÚROVEŇ PODLAHY MATERSKEJ ŠKOLY, SÚRADNICOVÝ SYSTÉM : S-JTSK; VÝŠKOVÝ SYSTÉM : BpV

INVESTOR	OBEĽ ORAVSKÁ POLHORA OBEĽNÝ ÚRAD, HLAVNÁ 454 ,029 47 ORAVSKÁ POLHORA
GENER. PROJEKTANT	PRE-UM S.R.O., PRAŽSKÁ 3219/3, 811 04 BRATISLAVA
ZODPOV. PROJEKTANT	ING. FILIP BRÁŇICKÝ, PHD., SKA 2621 AA +421 904 416 414
AUTOR PROJEKTU	ING. FILIP BRÁŇICKÝ, PHD., ING. MICHAL KÁŽIK, ING. ARCH. ZUZANA NADASKÁ PHD.
SPOLUPRÁCA	ING. SIMONA TARABOVÁ
VYPRACOVAL	ING. SIMONA TARABOVÁ
MIESTO STAVBY	ORAVSKÁ POLHORA 129, 029 47 ORAVSKÁ POLHORA P. Č. 2618/4, K. Ú. ORAVSKÁ POLHORA
NÁZOV STAVBY	ROZŠÍRENIE KAPACÍT MATERSKEJ ŠKOLY č. 129 ORAVSKÁ POLHORA

DRUH VÝKRESU E02 SO.02 SPEVNENÉ PLOCHY

NÁZOV VÝKRESU REZY RAMPA, SCHODISKO

DÁTUM 03/2024

STUPEŇ DRS

FORMÁT 420x297

MIERKA 1:200

03