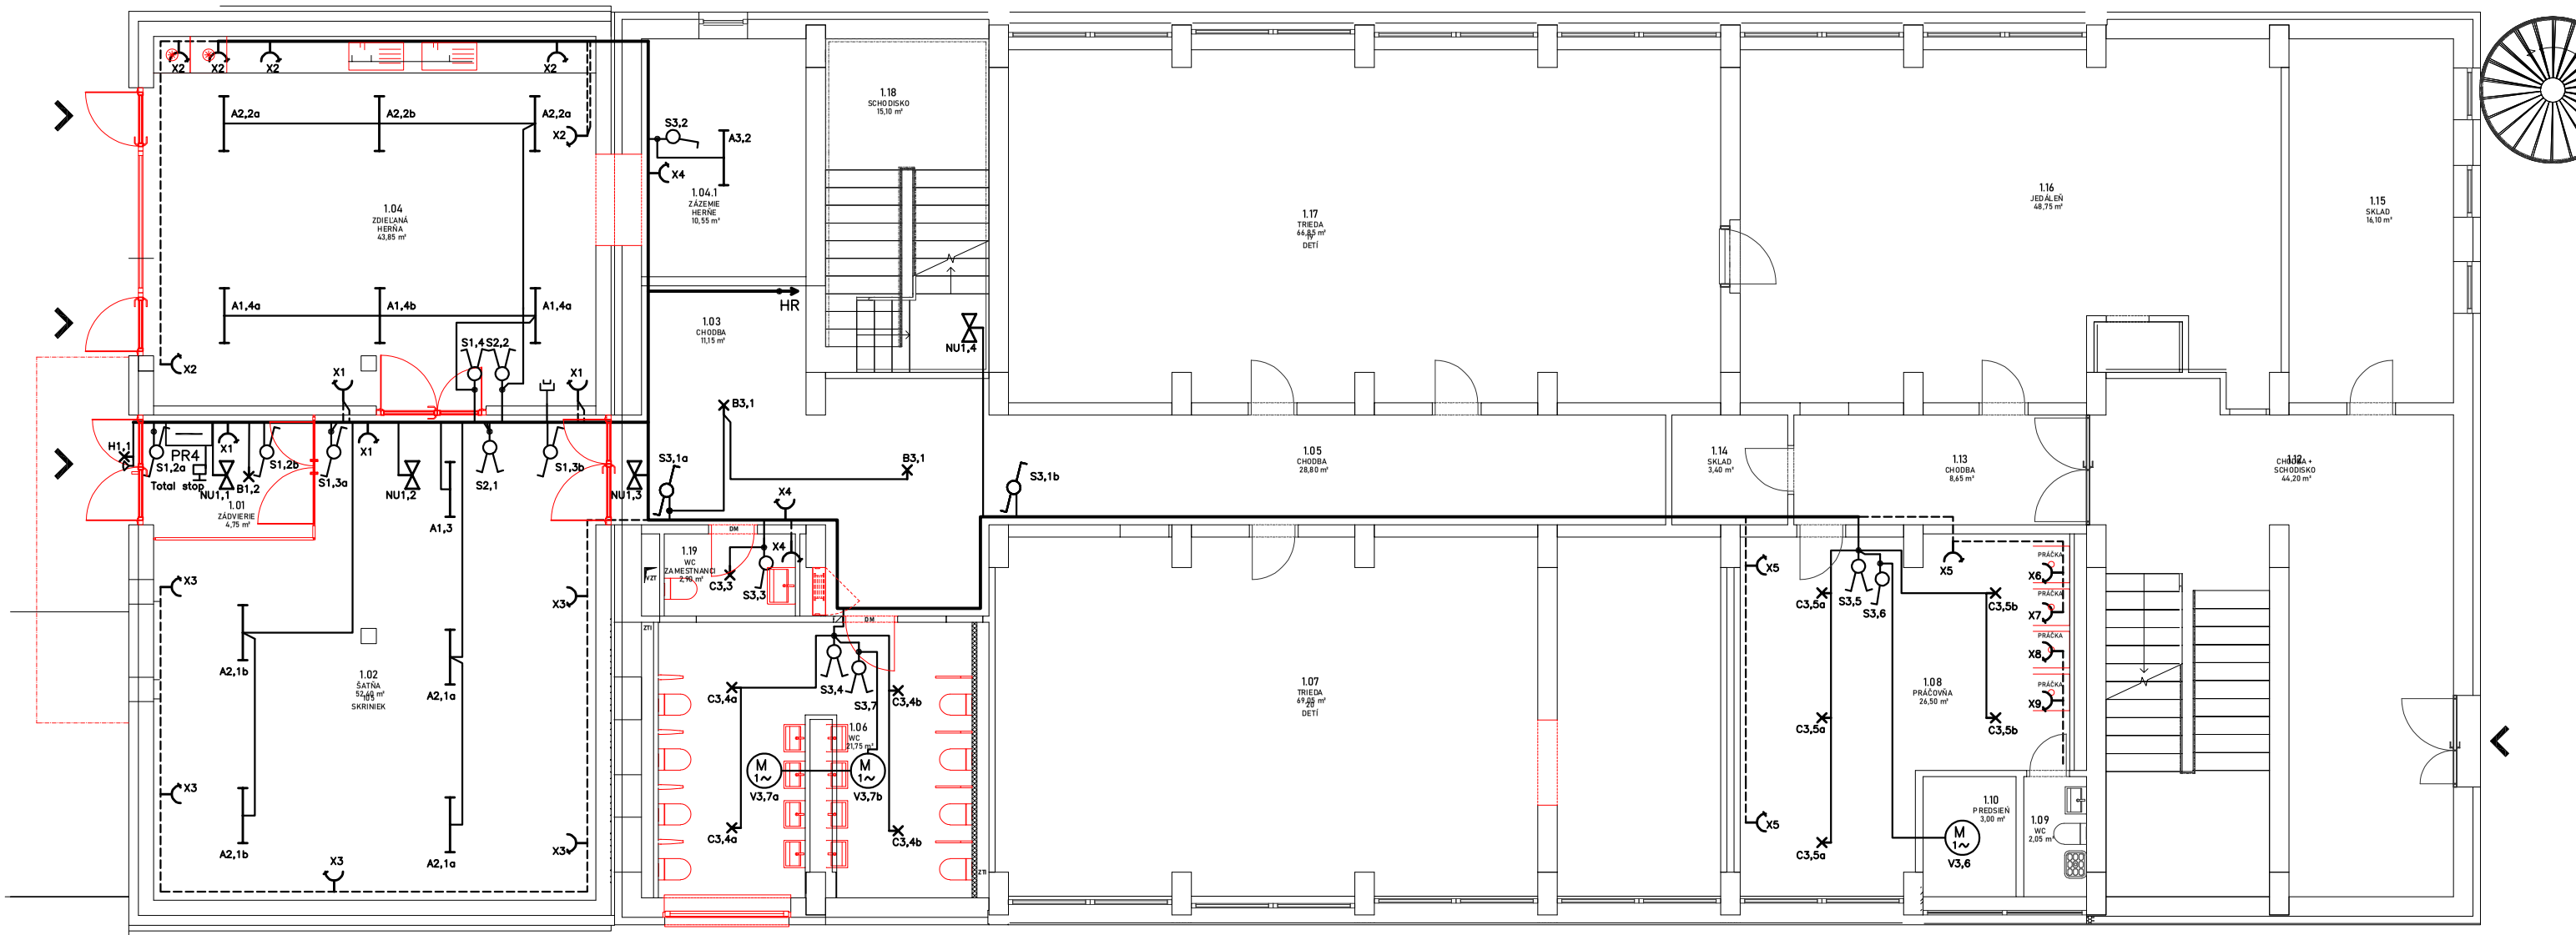

A Svietidlo TRILUX 3331Act G2 D3 LED4900 ETDD8 01 (ActDWW) 34.0W, 4900 lm, 144,1 lm/W
B Svietidlo TRILUX Onplana D09 OTA25 3000–830 01, 23W, 3000 lm, 130,4 lm/W
C Svietidlo TRILUX SNS RD5–MR1XFL– 20–830, 16,5 W, 2000 lm, 121,2 lm/W
Nu = Núdzové svietidlo prisadené svietiace pri výpadku TIGER 230V 8W SA, 1 hod., IP22, autotest

PROJEKT. DOKUMENTÁCIA V ÚROVNI PRE VYDANIE STAVEBNÉHO POVOLENIA (PSP) NENAHRÁDZA PROJEKT REALIZÁCIE STAVBY A SLÚŽI VÝHRADNE PRE ÚČEL VYDANIA STAVEBNÉHO POVOLENIA

ZODP.PROJEKTANT	VYPRACOVAL	KRESLIL	KONTROLOVAL		projekty a revízie elektrických zariadení 0905 917 017
Ing. Brôničký	Bc. Zoššák	Bc. Zoššák	Ing. Zoššák		
INVESTOR : Obec Oravska Polhora, Obecny urad, Hlavna 454, 029 47 Oravska Polhora					≥ FORMÁTOV: A4
					DÁTUM: 03/2024
STAVBA: ROZŠIRENIE KAPACIT MATERSKEJ ŠKOLY Oravska Polhora 129, 029 47 Oravska Polhora					STUPEŇ DOK.: PSP
					ZÁK.Č.: 21/2024
					ARCH.Č.: 21/2024
NÁZOV: Elektrické obvody 1. NP					MIERKA 1:75
					POR. Č.V. 01b