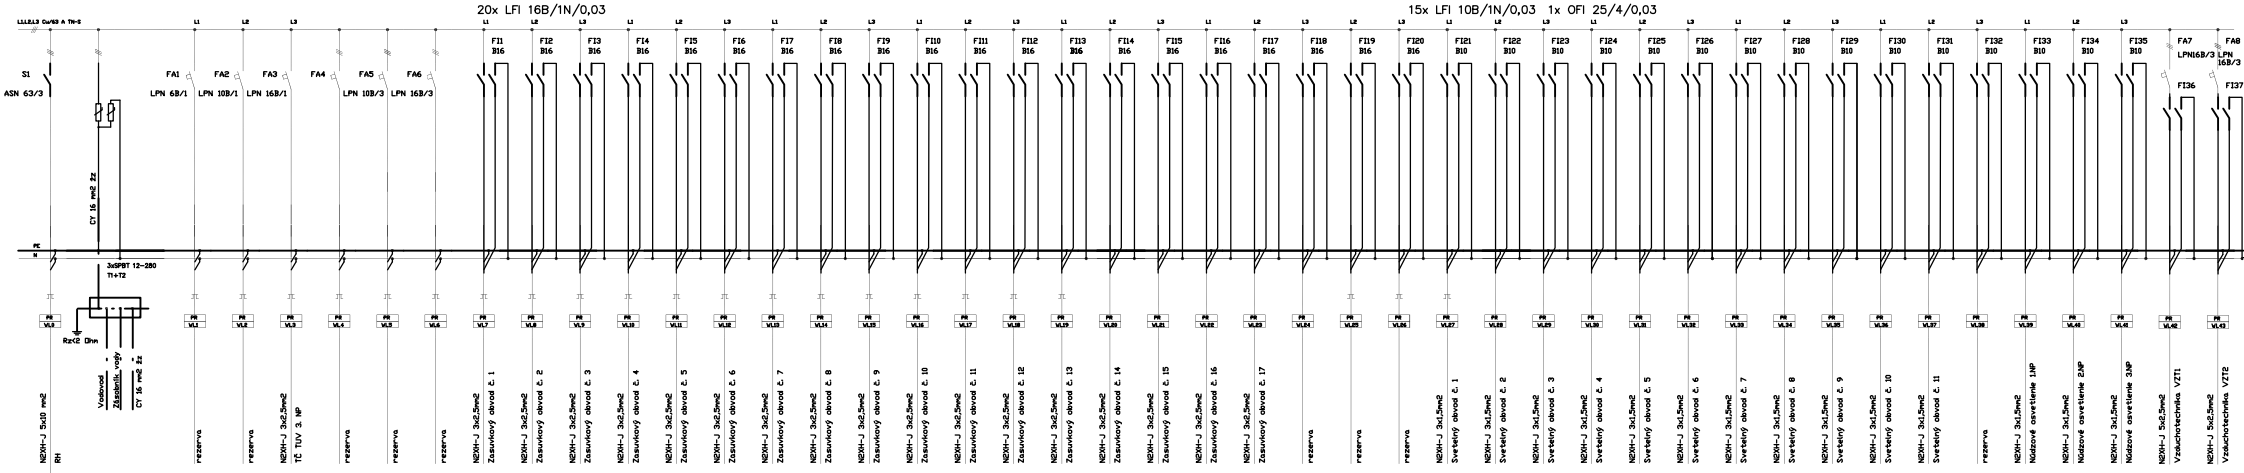

Prepäťové ochrany doplniť tretím stupňom pre citlivé spotrebiče

vo forme adaptéru do zásuvky SALTEK TV–OVERDRIVE a FAX–OVERDRIVE

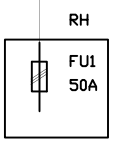

Doplniť poistkový odpínač FH000 v rozvádzača RH na 1. NP

Rozvádzač PR

Elektrická sieť :
3x PEN (PE+N) AC 400V/230V 50Hz, TNC-S,
OCHRANA PRED ZÁSAHOM EL.PRÚDOM: PODĽA STN 332000-4-41
OCHRANNÉ OPATRENIA:
411.3 POŽIADAVKY NA OCHRANU PRI PORUCHE
411.3.1.1 OCHRANNÉ UZEMNENIE
411.3.1.2 OCHRANNÉ POSPÁJANIE
411.3.2 SAMOČINNÉ ODPOJENIE PRI PORUCHE
411.3.3 DOPLNKOVÁ OCHRANA
412 OCHRANNÉ OPATRENIE: DVOJITÁ ALEBO ZOSILNENÁ IZOLÁCIA
OPATRENIA NA ZÁKLADNÚ OCHRANU (OCHRANU PRED PRIAMYM DOTYKOM):
A.1 ZÁKLADNÁ IZOLÁCIA ŽIVÝCH ČASTÍ
A.2 ZÁBRANY ALEBO KRYTY

Vonkajšie vplyvy:
- vnútorné priestory: štandardný druh I
podľa STN 33 2000-5-51, NZA.1.6 a príloha N3
Krytie: IP 40/20
Prevedenie : polyesterový zapustený
In = 63A

PROJEKT. DOKUMENTÁCIA V ÚROVNI PRE VYDANIE STAVEBNÉHO POVOLENIA (PSP) NEMAHRÁDZA
PROJEKT REALIZÁCIE STAVBY A SLÚŽI VÝHRADNE PRE ÚČEL VYDANIA STAVEBNÉHO POVOLENIA

ZODP.PROJEKTANT	VYPRACOVAL	KRESLIL	KONTROLOVAL		projekty a revízie elektrických zariadení 0905 917 017
Ing. Brôničký	Bc. Zoššák	Bc. Zoššák	Ing. Zoššák		

INVESTOR : Obec Oravska Polhora, Obecny urad, Hlavna 454, 029 47 Oravska Polhora	FORMÁTOV A4
	DÁTUM 03/2024
STAVBA: ROZŠIRENIE KAPACIT MATERSKEJ ŠKOLY Oravska Polhora 129, 029 47 Or. Polhora	STUPEŇ DOK. PSP
	ZÁK.Č.: 21/2024
	ARCH.Č.: 21/2024
NÁZOV: Rozvádzač PR4	MIERKA 1:75
	POR. Č.V. 04