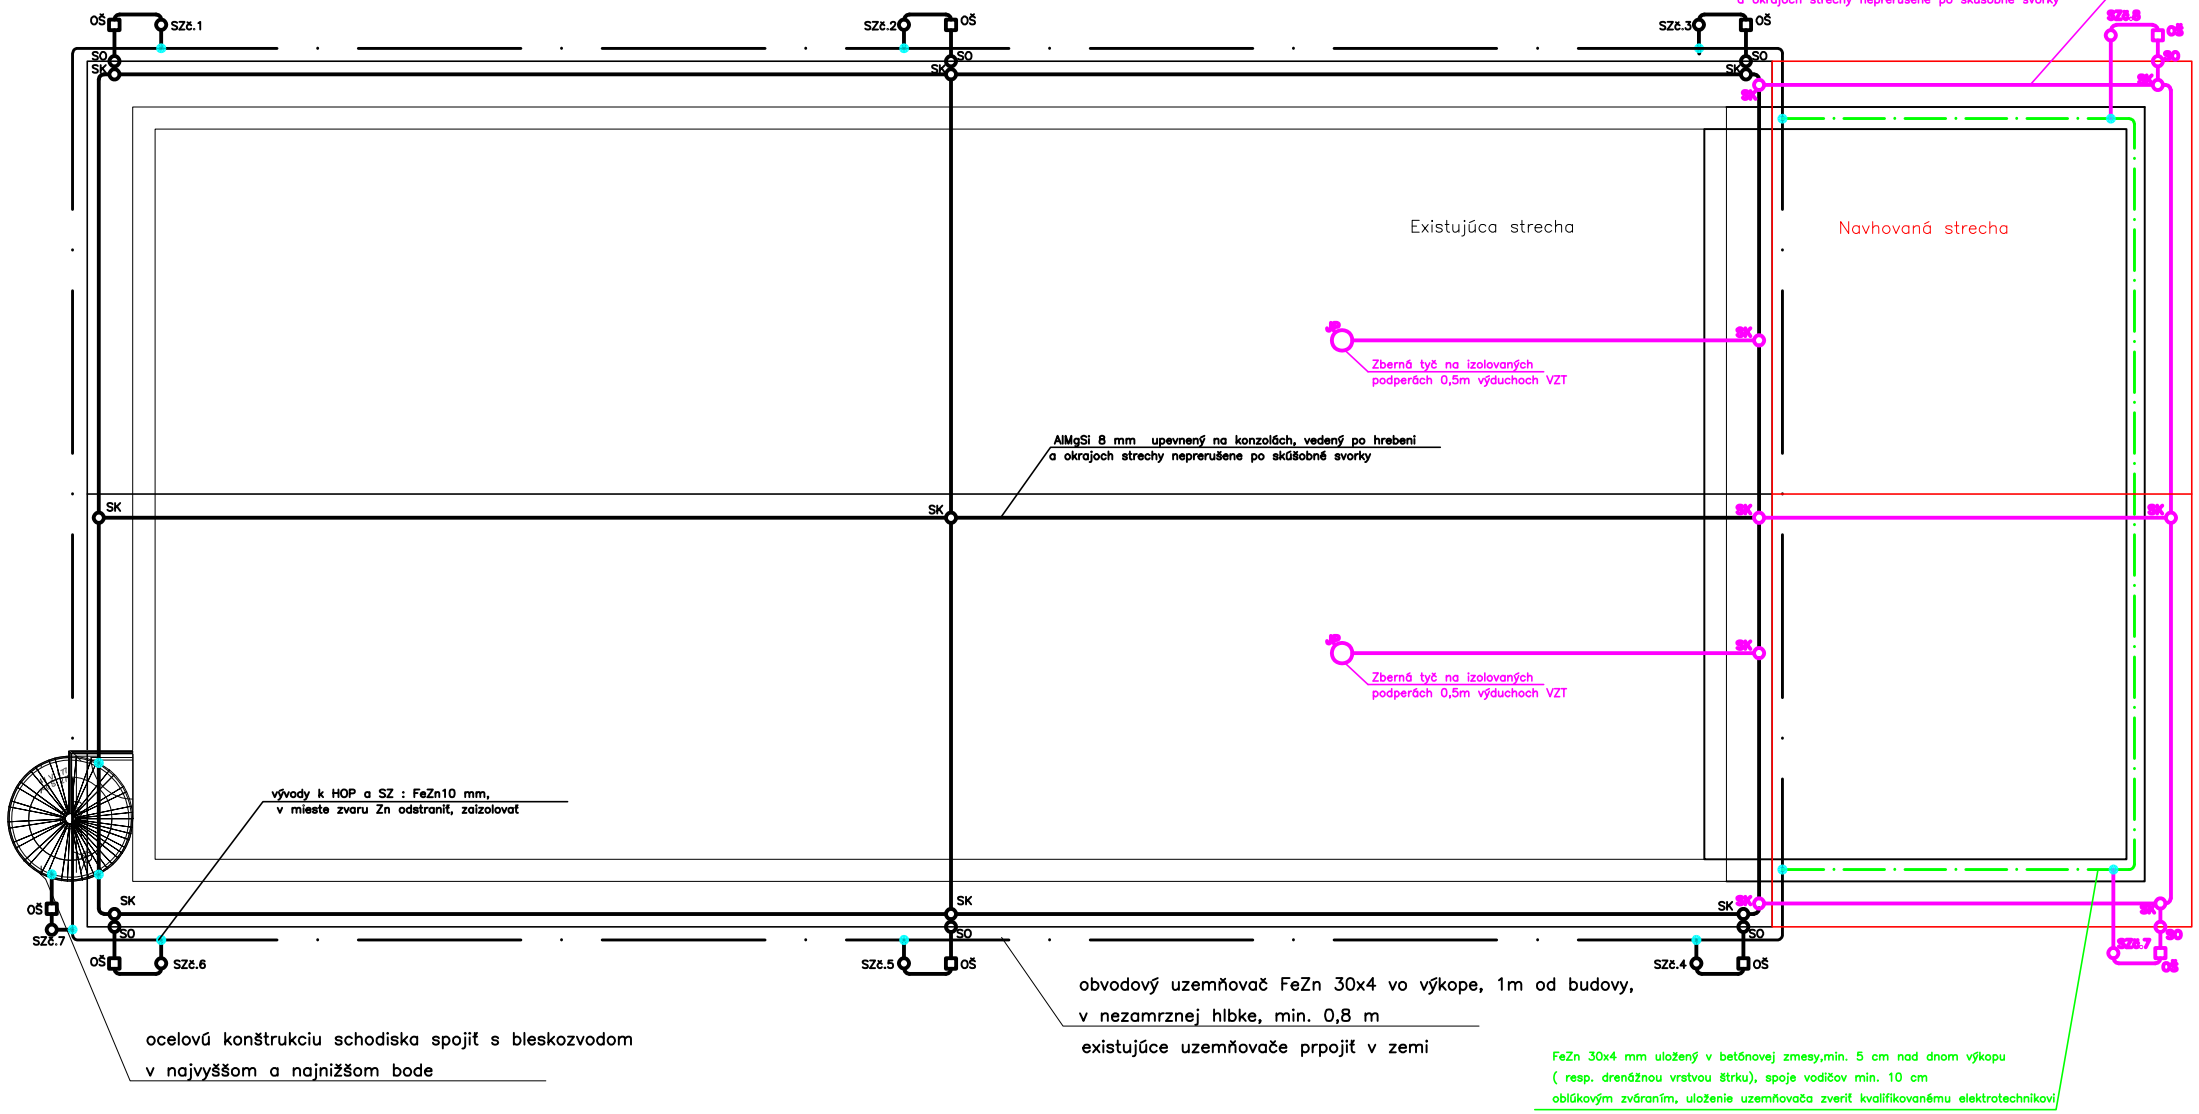

OŠ – označovací štítok
SO – okapová svorka
SK– krížova svorka
SZ – skúšobná svorka
JP – Zberná tyč

PROJEKT. DOKUMENTÁCIA V ÚROVNI PRE VYDANIE STAVEBNÉHO POVOLENIA (PSP) NEHANRÁDZA PROJEKT REALIZÁCIE STAVBY A SLÚŽI VÝHRADNE PRE ÚČEL VYDANIA STAVEBNÉHO POVOLENIA

ZODP.PROJEKTANT	VYPRACOVAL	KRESLIL	KONTROLOVAL		projekty a revízie elektrických zariadení
Ing. Brtnický	Bc. Zoššák	Bc. Zoššák	Ing. Zoššák		OPOS 917 017

INVESTOR : Obec Oravska Polhora, Obecny urad, Hlavna 454, 029 47 Oravska Polhora	FORMÁTOV	3A4
	DÁTUM	03/2024
STAVBA: ROZŠÍRENIE KAPACIT MATERSKEJ ŠKOLY Oravska Polhora 129, 029 47 Oravska Polhora	STUPEŇ DOK.	PSP
	ZÁKL.Č.	21/2024
	ARCH.Č.	21/2024
NÁZOV: Bleskozvod, základový uzemňovač	MIERKA	1:100
	POR. Č.V.	05