



VÝSTUŽ VENCA V21

CELKOVÁ DĚLKA = 44,84 m  
M 1:25

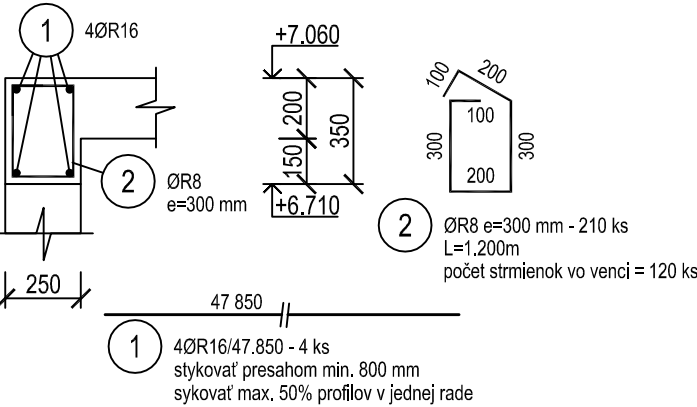


KOTVIACA VÝSTUŽ  
Z VENCA V21 DO STĚPA S31  
M 1:25

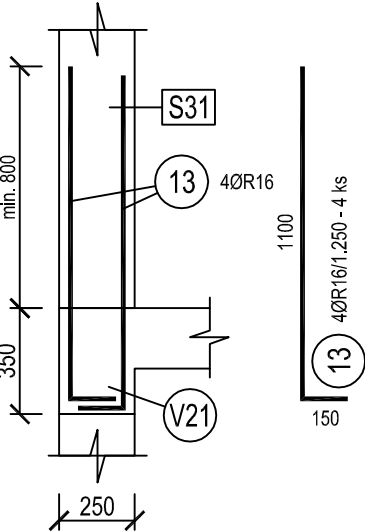


VÝSTUŽ PREKLADRU PR21

CELKOVÁ DĚLKA = 6,20 m  
M 1:25

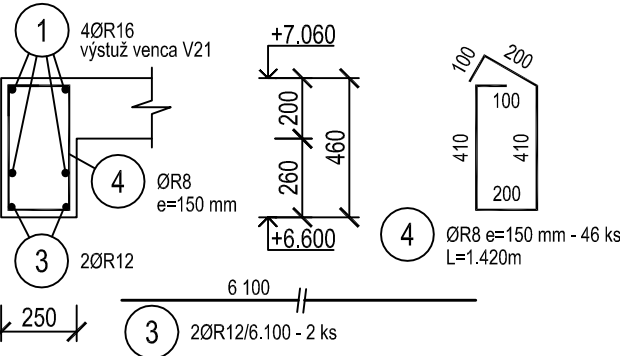

VÝSTUŽ PREKLADRU PR22

CELKOVÁ DĚLKA = 2,50 m  
M 1:25

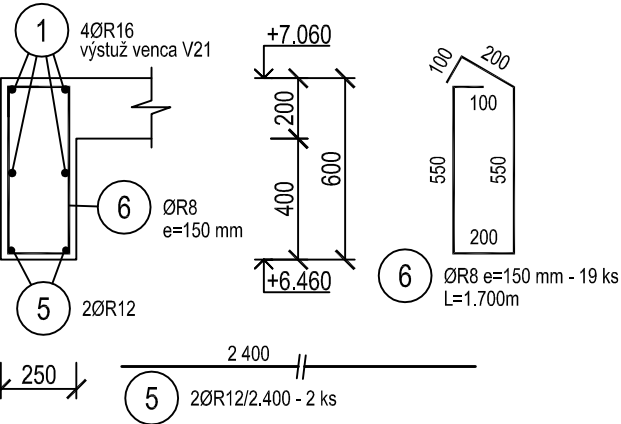

VÝKAZ VÝZTUŽE

Č.P.	Ø	Délka	Počet	Délka [m]		
				10505		
				R8	R12	R16
1	R16	47.85	4			191.400
2	R8	1.20	210	252.000		
3	R12	6.10	2		12.200	
4	R8	1.42	46	65.320		
5	R12	2.40	2		4.800	
6	R8	1.70	19	32.300		
7	R16	7.65	8			61.200
8	R12	7.65	4		30.600	
9	R16	8.15	4			32.600
10	R16	2.75	4			11.000
11	R12	1.30	24		31.200	
12	R16	1.70	16			27.200
13	R16	1.25	4			5.000
Celková délka [m]				349.620	78.800	328.400
Specifická hmotnost [kg/m]				0.395	0.888	1.578
Celková hmotnost [kg]				138.100	69.974	518.215
Celková hmotnost [kg]				726.290		


KRYTIE NOSNEJ VÝSTUŽE c = 30 mm

POZNÁMKY

- VŠETKY ZMENY A ÚPRAVY MATERIÁLOVÉHO RIEŠENIA PRED REALIZÁCIOU PRÁC ODSÚHLASIŤ S PROJEKTANTOM.
- PRI STANOVENÍ KOTEVNÝCH DLŽOK SA PREDPOKLADALO, ŽE VODNÝ SÚČINITEL' W/C BUDE MAŤ HODNOTU NAJVIAC 0,55.
- PRI KONCOVÝCH ÚPRAVÁCH, PRI OHYBANÍ BETONÁRSKEJ OCELE DODRŽAŤ PRÍSLUŠNE PLATNÚ NORMU.
- STYKOVANIE VÝSTUŽE c = min. 50\*Ø.
- STYKOVAŤ MAX. 50% PROFILOV V JEDNEJ RADE.
- ROHY VENCŮV A PRIEVLAČOV JE NUTNÉ NAVZÁJOM DÔKLADNE PREVIAZAŤ!!!


VÝSTUŽ PRIEVLAČU P11 - 2KS

CELKOVÁ DĚLKA = 7,75 m  
M 1:25

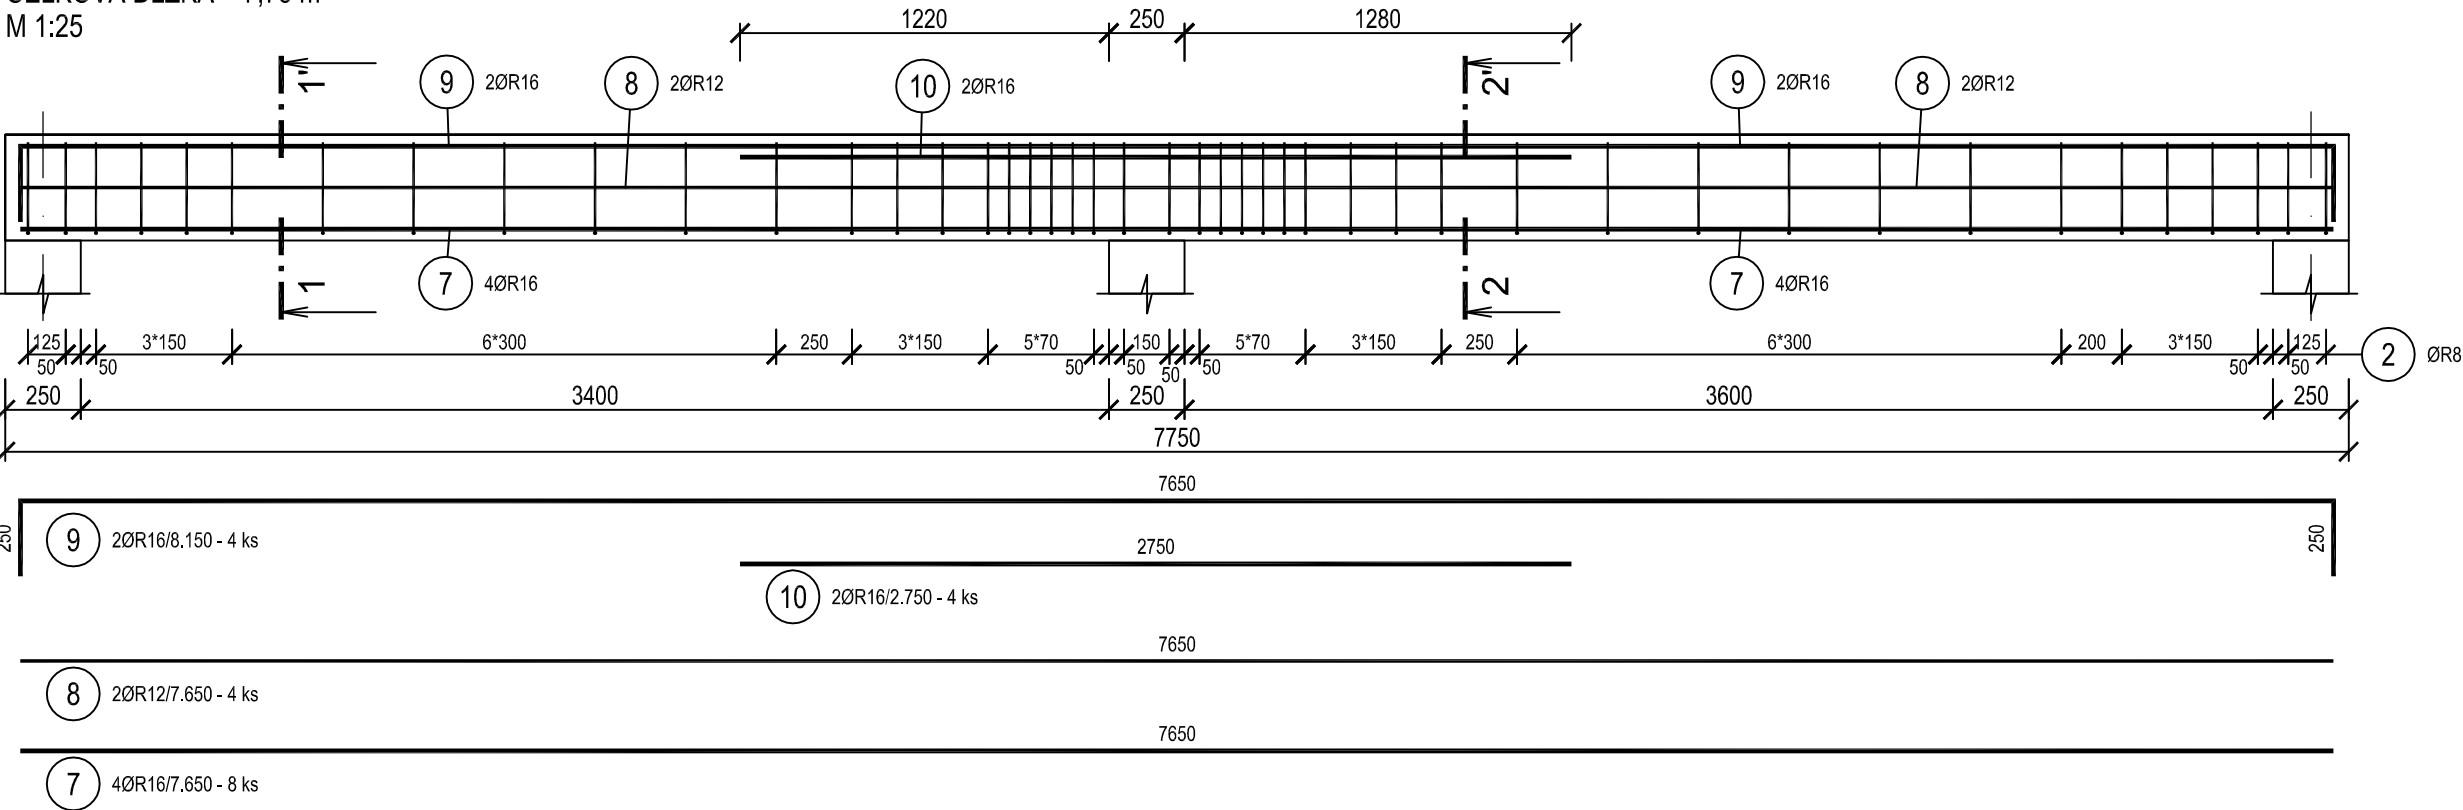


REZ 1 - 1'

M 1:25

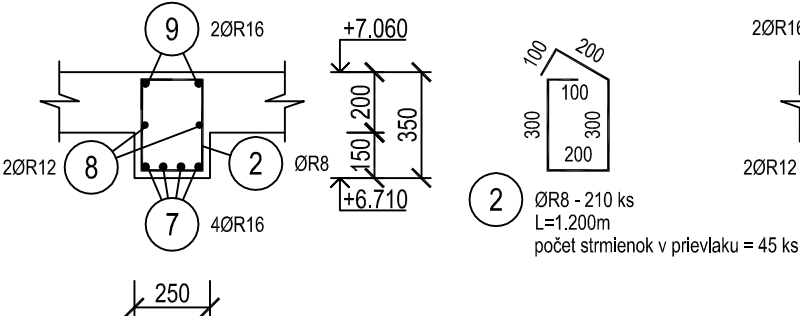


REZ 2 - 2'


M 1:25

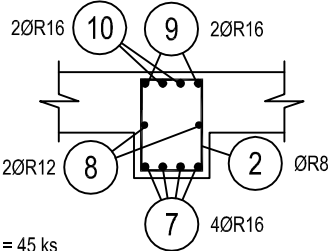

PREVIAZANIE ROHOV VENCŮV  
PÔDORYS  
M 1:25

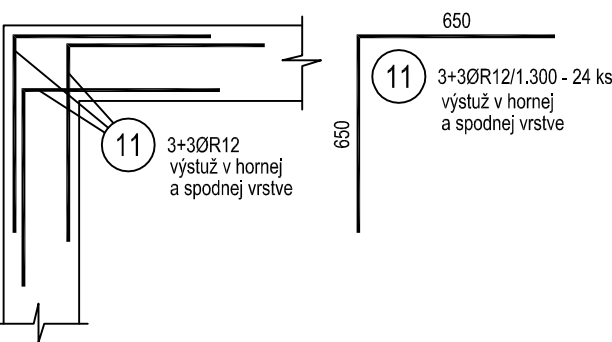

PREVIAZANIE ROHOV VENCŮV A PRIEVLAČOV  
PÔDORYS  
M 1:25

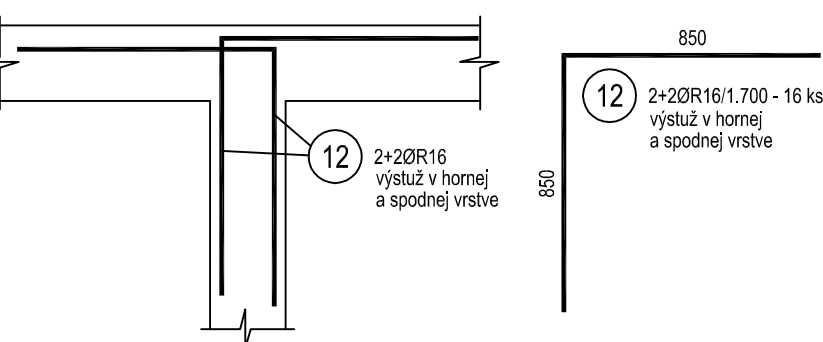

BETÓN: EN 206-1 - C25/30 - XC3 (SK) - CI 0,4 - Dmax16 - C2

VÝSTUŽ: B 500 B (10 505 (R))

HL.INŽ.PROJEKTU:	ZODP.PROJEKTANT:	VÝPRACOVAL:	KRESLIL:	ING. MILAN HURÁK 029 56 ZÁKAMENNÉ č.21		
ING. F. BRÁŇICKÝ, PHD	ING. M. HURÁK	ING. M. HURÁK	ING. M. GAŠPEROVÁ			
ING. M. KÁŽIK						
INVESTOR:	OBEC ORAVSKÁ POLHORA					
NÁZOV A MIESTO STAVBY:				STAVEBNÝ OBJEKT:	DRUH PROJEKTU	STATIKA
DOSTAVBA MŠ ORAVSKÁ POLHORA K. Ú. ORAVSKÁ POLHORA, PARC. Č. 2618/1, 4, 3					DÁTUM	03/2024
					Č.ZÁKAZKY	
					STUPEŇ	RP
					FORMÁT	3x A4
NÁZOV VÝKRESU:				MIERKA:	Č.VÝKRESU:	
VÝSTUŽ VENCŮV, PREKLADOV A PRIEVLAČOV NAD 2NP					1 : 25	12