VÝSTUŽ VENCA V21
CELKOVÁ DĹŽKA = 44,84 m
M 1:25

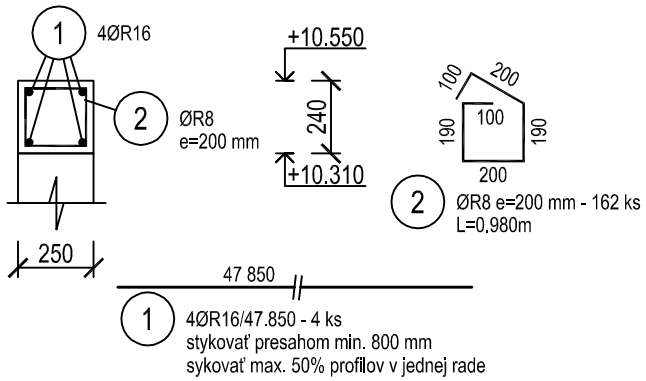

VÝSTUŽ PREKLADRU PR21 - 2KS
CELKOVÁ DĹŽKA = 6,20 m
M 1:25

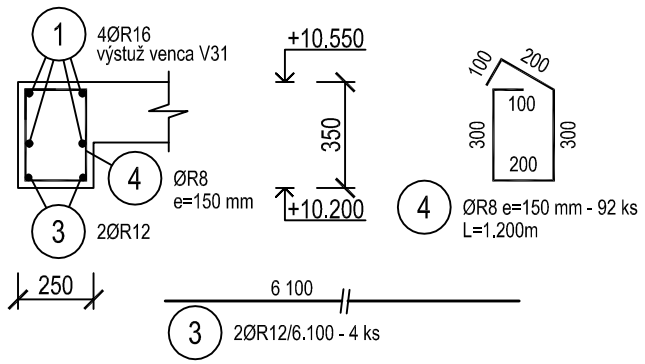

PREVIAZANIE ROHOV VENCOV
PÔDORYS
M 1:25

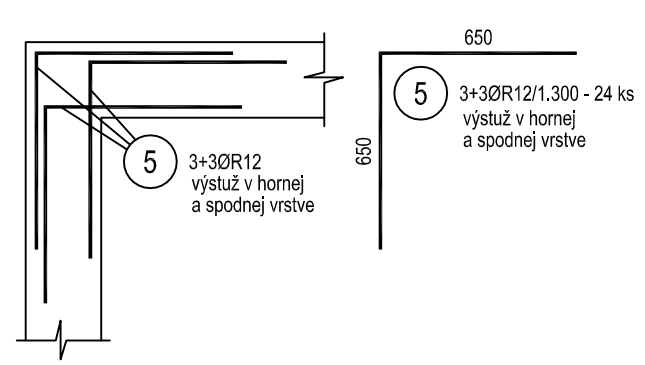

VÝKAZ VÝZTUŽE

Č.P.	Ø [mm]	Délka [m]	Počet	Délka [m] 10505 R8	R12	R16
1	R16	47.85	4			191.400
2	R8	0.98	162	158.760		
3	R12	6.10	4		24.400	
4	R8	1.20	92	110.400		
5	R12	1.30	24		31.200	
Celková délka [m]				269.160	55.600	191.400
Specifická hmotnost [kg/m]				0.395	0.888	1.578
Celková hmotnost [kg]				106.318	49.373	302.029
Celková hmotnost [kg]				457.720		

KRYTIE NOSNEJ VÝSTUŽE c = 30 mm

POZNÁMKY

- VŠETKY ZMENY A ÚPRAVY MATERIÁLOVÉHO RIEŠENIA PRED REALIZÁCIOU PRÁC ODSÚHLASIŤ S PROJEKTANTOM.
- PRI STANOVENI KOTEVNÝCH DL'ŽOK SA PREDPOKLADALO, ŽE VODNÝ SÚČINITEL' W/C BUDE MAŤ HODNOTU NAJVIAC 0,55.
- PRI KONCOVÝCH ÚPRAVACH, PRI OHYBANÍ BETONÁRSKEJ OCELE DODRŽAŤ PRÍSLUŠNE PLATNÚ NORMU.
- STYKOVANIE VÝSTUŽE c = min. 50*Ø.
- STYKOVAŤ MAX. 50% PROFILOV V JEDNEJ RADE.
- ROHY VENCOV JE NUTNÉ NAVZÁJOM DÔKLADNE PREVIAZAŤ!!!

BETÓN: EN 206-1 - C25/30 - XC3 (SK) - Cl 0,4 - Dmax16 - C2
VÝSTUŽ: B 500 B (10 505 (R))

HL.INŽ.PROJEKTU:	ZODP.PROJEKTANT:	VYPRACOVAL:	KRESLIL:	ING. MILAN HURÁK 029 56 ZÁKAMENNÉ č.21	
ING. F. BRÁNICKÝ, PHD	ING. M. HURÁK	ING. M. HURÁK	ING. M. GAŠPEROVÁ		
ING. M. KÁZIK					
INVESTOR:	OBEC ORAVSKÁ POLHORA				
NÁZOV A MIESTO STAVBY: DOSTAVBA MŠ ORAVSKÁ POLHORA K. Ú. ORAVSKÁ POLHORA, PARC. Č. 2618/1, 4, 3		STAVEBNÝ OBJEKT:		DRUH PROJEKTU	STATIKA
				DÁTUM	03/2024
				Č.ZÁKAZKY	
				STUPEŇ	RP
				FORMÁT	2x A4
NÁZOV VÝKRESU: VÝSTUŽ VENCOV A PREKLADOV NAD 3NP				MIERKA: 1 : 25	Č.VÝKRESU: 13