
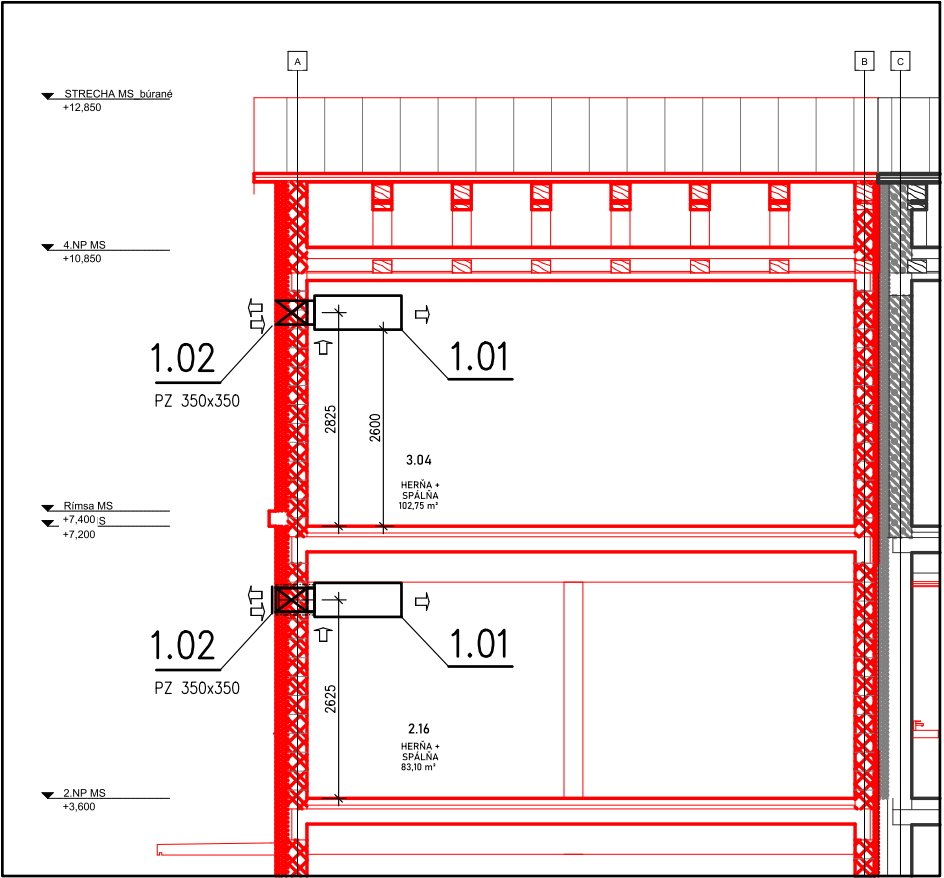


LEGENDA VZT PRVKOV:

- TLMIC HLUKU
POTRUBNY VENTILATOR S PRETLAK. KLAPKOU
ODVODNY TANIER. VENTIL
PODREZANE DVERE BEZ PRAHU
DVERE S VETRACOU MRIEZKOU, DODAVKA STAVBY

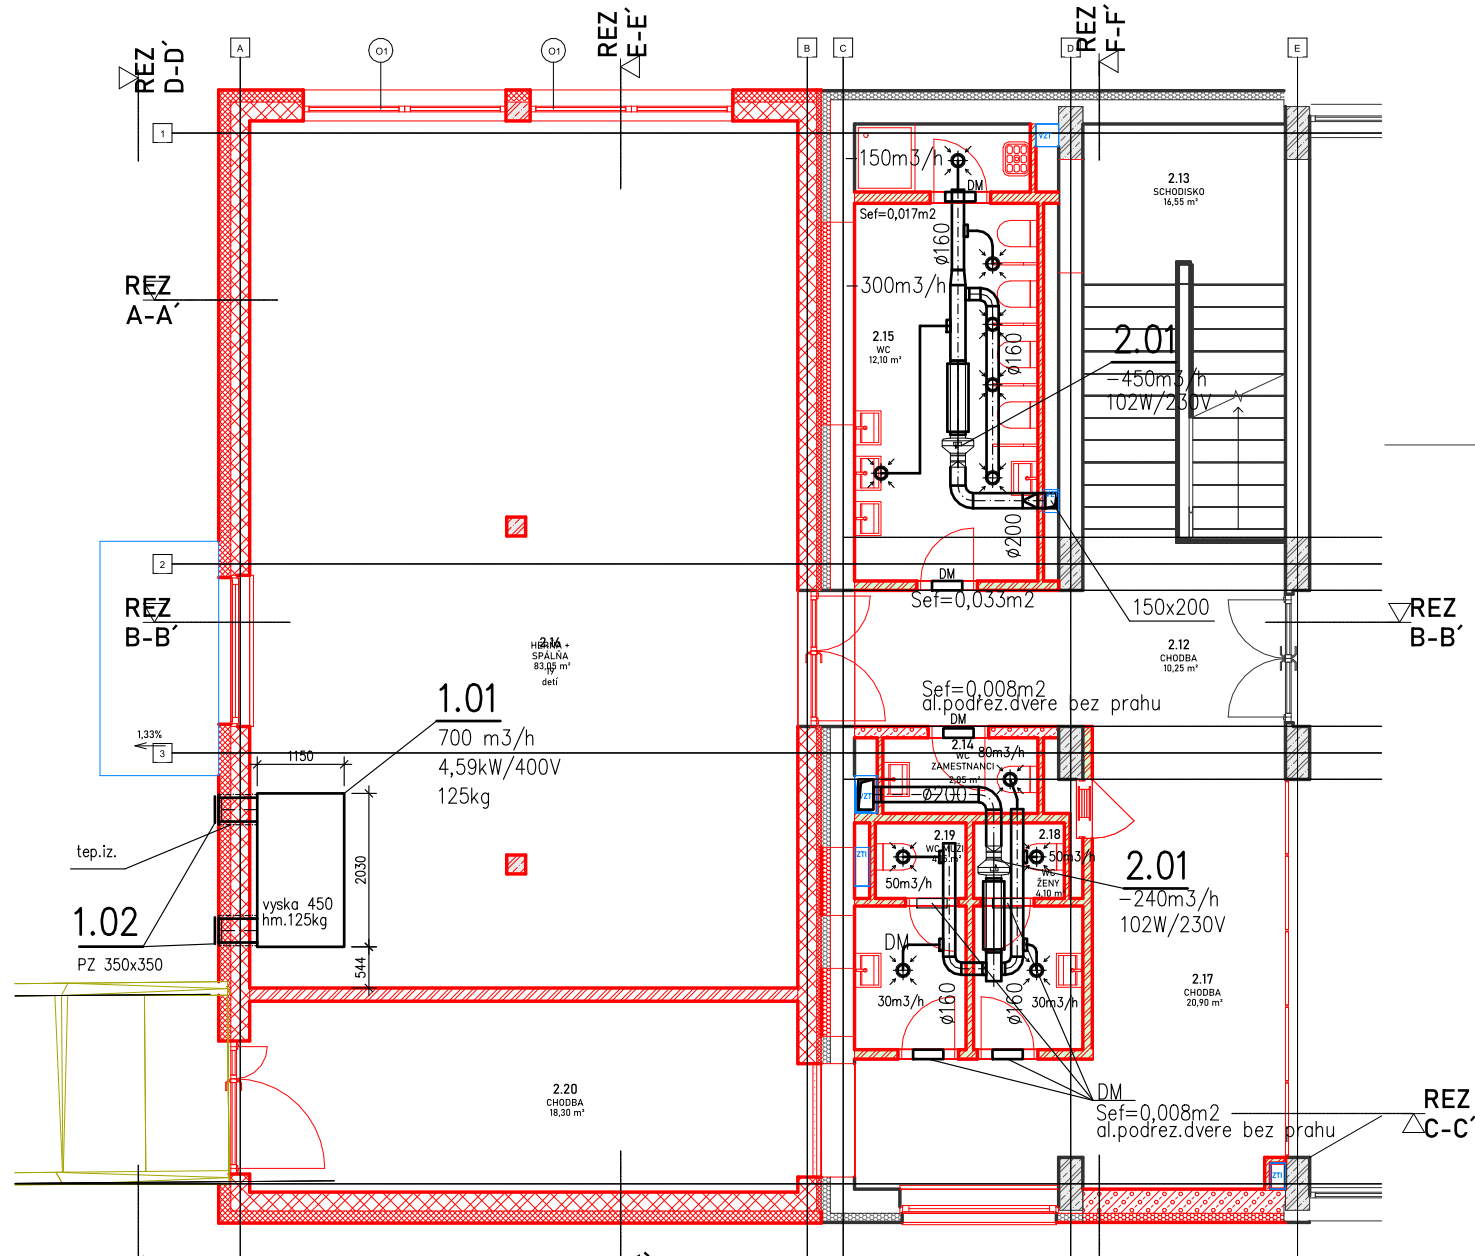

INVESTOR	OBEC ORAVSKÁ POLHORA
GENER. PROJEKTANT	OBECNÝ ÚRAD, HLAVNÁ 454 ,029 47 ORAVSKÁ POLHORA
ZODPOV. PROJ.	ING. JANA HLASNÁ
AUTOR PROJEKTU	ING. FILIP BRÁŇICKÝ, PHD. , ING. ARCH. ZUZANA NADASKÁ PHD.
SPOLUPRÁCA	ING. JANA HLASNÁ
VYPRACOVAL	ING. JANA HLASNÁ
MIESTO STAVBY	ORAVSKÁ POHLORA 129, 029 47 ORAVSKÁ POLHORA
NÁZOV STAVBY	P. Č. 2618/4, K. Ú. ORAVSKÁ POLHORA
	ROZŠÍRENIE KAPACÍT MATERSKEJ ŠKOLY č. 129
	ORAVSKÁ POLHORA

DRUH VÝKRESU VZDUCHOTECHNIKA

NÁZOV VÝKRESU PÔDORYS 2.NP

DÁTUM 03/2024

STUPEŇ DSP

FORMÁT 3-A4