



ULOŽENIE V KOMUNIKÁCII

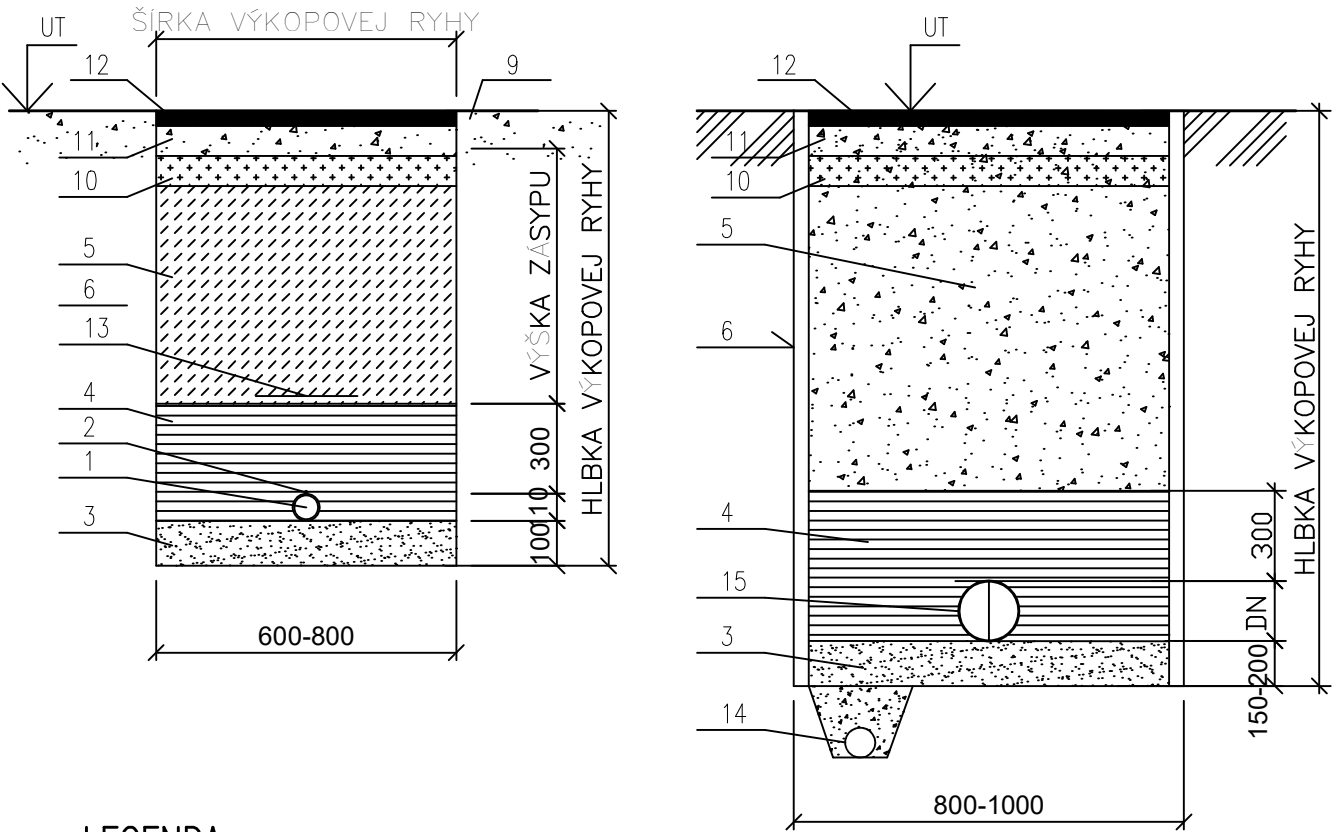

LEGENDA:

- 1 VODOVODNÉ POTRUBIE
- 2 SIGNALIZAČNÝ VODIČ – AKY 2x 4 mm²
- 3 PIESKOVÉ LŮŽKO ULOŽENIA POTRUBIA HR. 150 mm, ZRNO MAX. Ø 30 mm, ZHUTNENÉ V CELKU
- 4 OBSYP POTRUBIA PIESKOM HR. 300mm NAD POTRUBIE, ZRNO MAX. Ø 30mm, ZHUTNENÉ PO VRSTVÁCH HR. 150 mm
- 5 ZÁSYP RYHY VÝKOPOVOU ZEMINOU ALT. ŠTRKODRVA, ZRNO MAX. Ø 50mm, ZHUTNENÉ PO VRSTVÁCH HR. 300 mm
- 6 ZEMINA TERÉNU, VÝKOP S PRÍLOŽNÝM PAŽENÍM
- 7 ODHUMUSOVANIE A OPĎTOVNÉ ZAHUMUSOVANIE HR. 150 mm
- 8 PŎVODNÝ POVRCH TERÉNU – ZEMINA
- 9 PŎVODNÝ POVRCH TERÉNU – ASFALT
- 10 VIBROVANÝ ŠTRK HR. 100 mm
- 11 OBALOVANÉ KAMENIVO HR. 100 mm
- 12 ASFALTOBETÓN I-II, HR. 50 mm
- 13 VÝSTRAŽNÁ FÓLIA FARBA BIELA
- 14 DRENÁŽ DN 100 v prípade výskytu podzemnej vody
- 15 KANALIZAČNÉ POTRUBIE

ULOŽENIE V TERÉNE

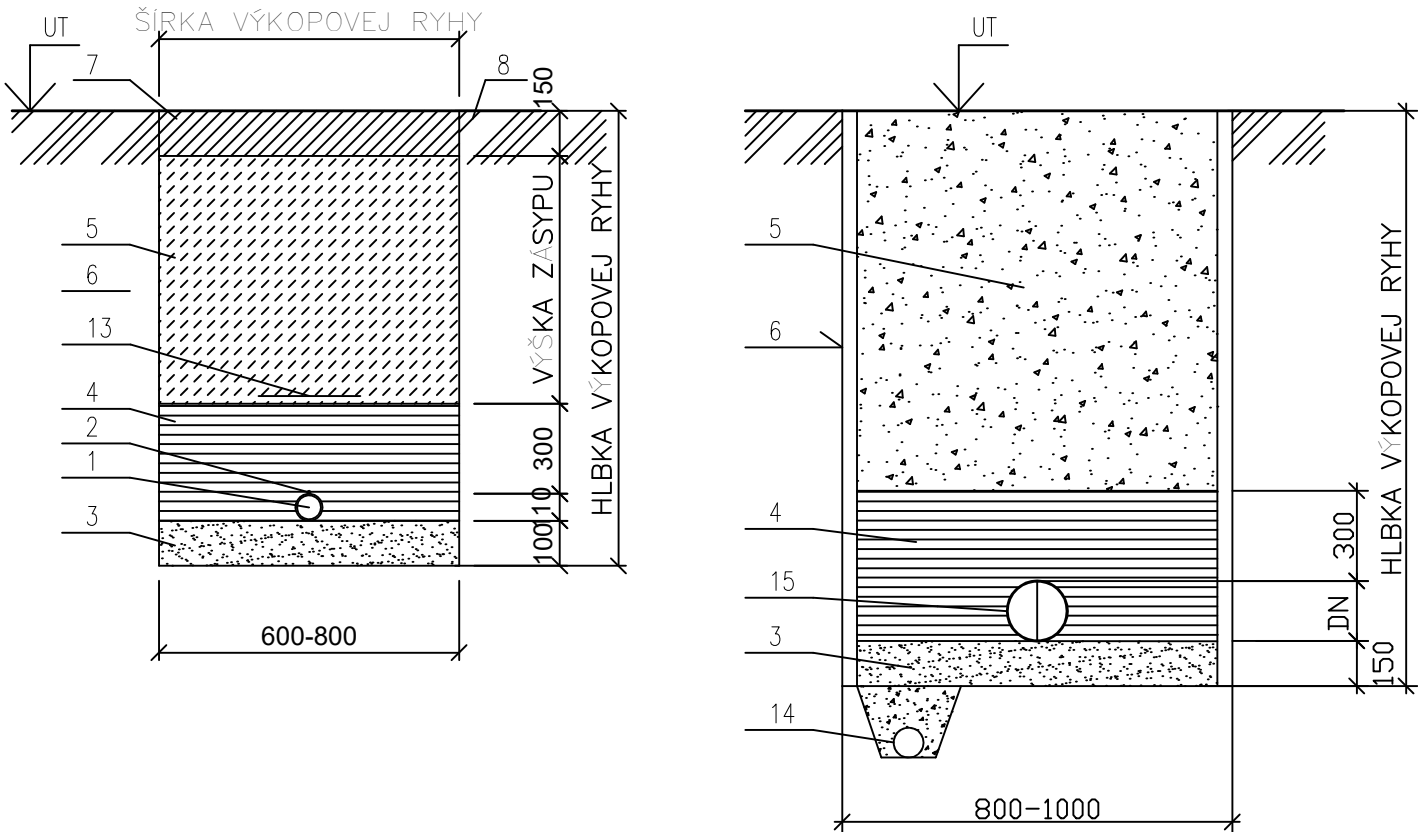

ČASŤ PROJEKTU:	ZDRAVOTECHNIKA			
HL.PROJEKTANT:	Ing. Filip Bránický, PhD.		Ing.Diana Pavlík Kováčová,PhD. TZB Dima ✉ diana.pavlik.kovacova@gmail.com	
ZODPOV. PROJEKTANT:	Ing. Diana Pavlík Kováčová, PhD.			
VYPRACOVAL:	Ing. Diana Pavlík Kováčová, PhD.			
INVESTOR:	OBECNÝ ÚRAD, HLAVNÁ 454, 029 47 ORAVSKÁ POLHORA			
STAVBA:	Rozšírenie kapacity Materskej školy Oravská Polhora 129 Oravská Polhora, parc. č. 2618/4, k.ú. Oravská Polhora		STUPEŇ:	PSP
MIESTO STAVBY:			DÁTUM:	03/2024
OBSAH:	ULOŽENIE POTRUBIA VO VÝKOPE	MIERKA:	1:25	
		FORMÁT:	2xA4	
VÝKR.Č.:		7		