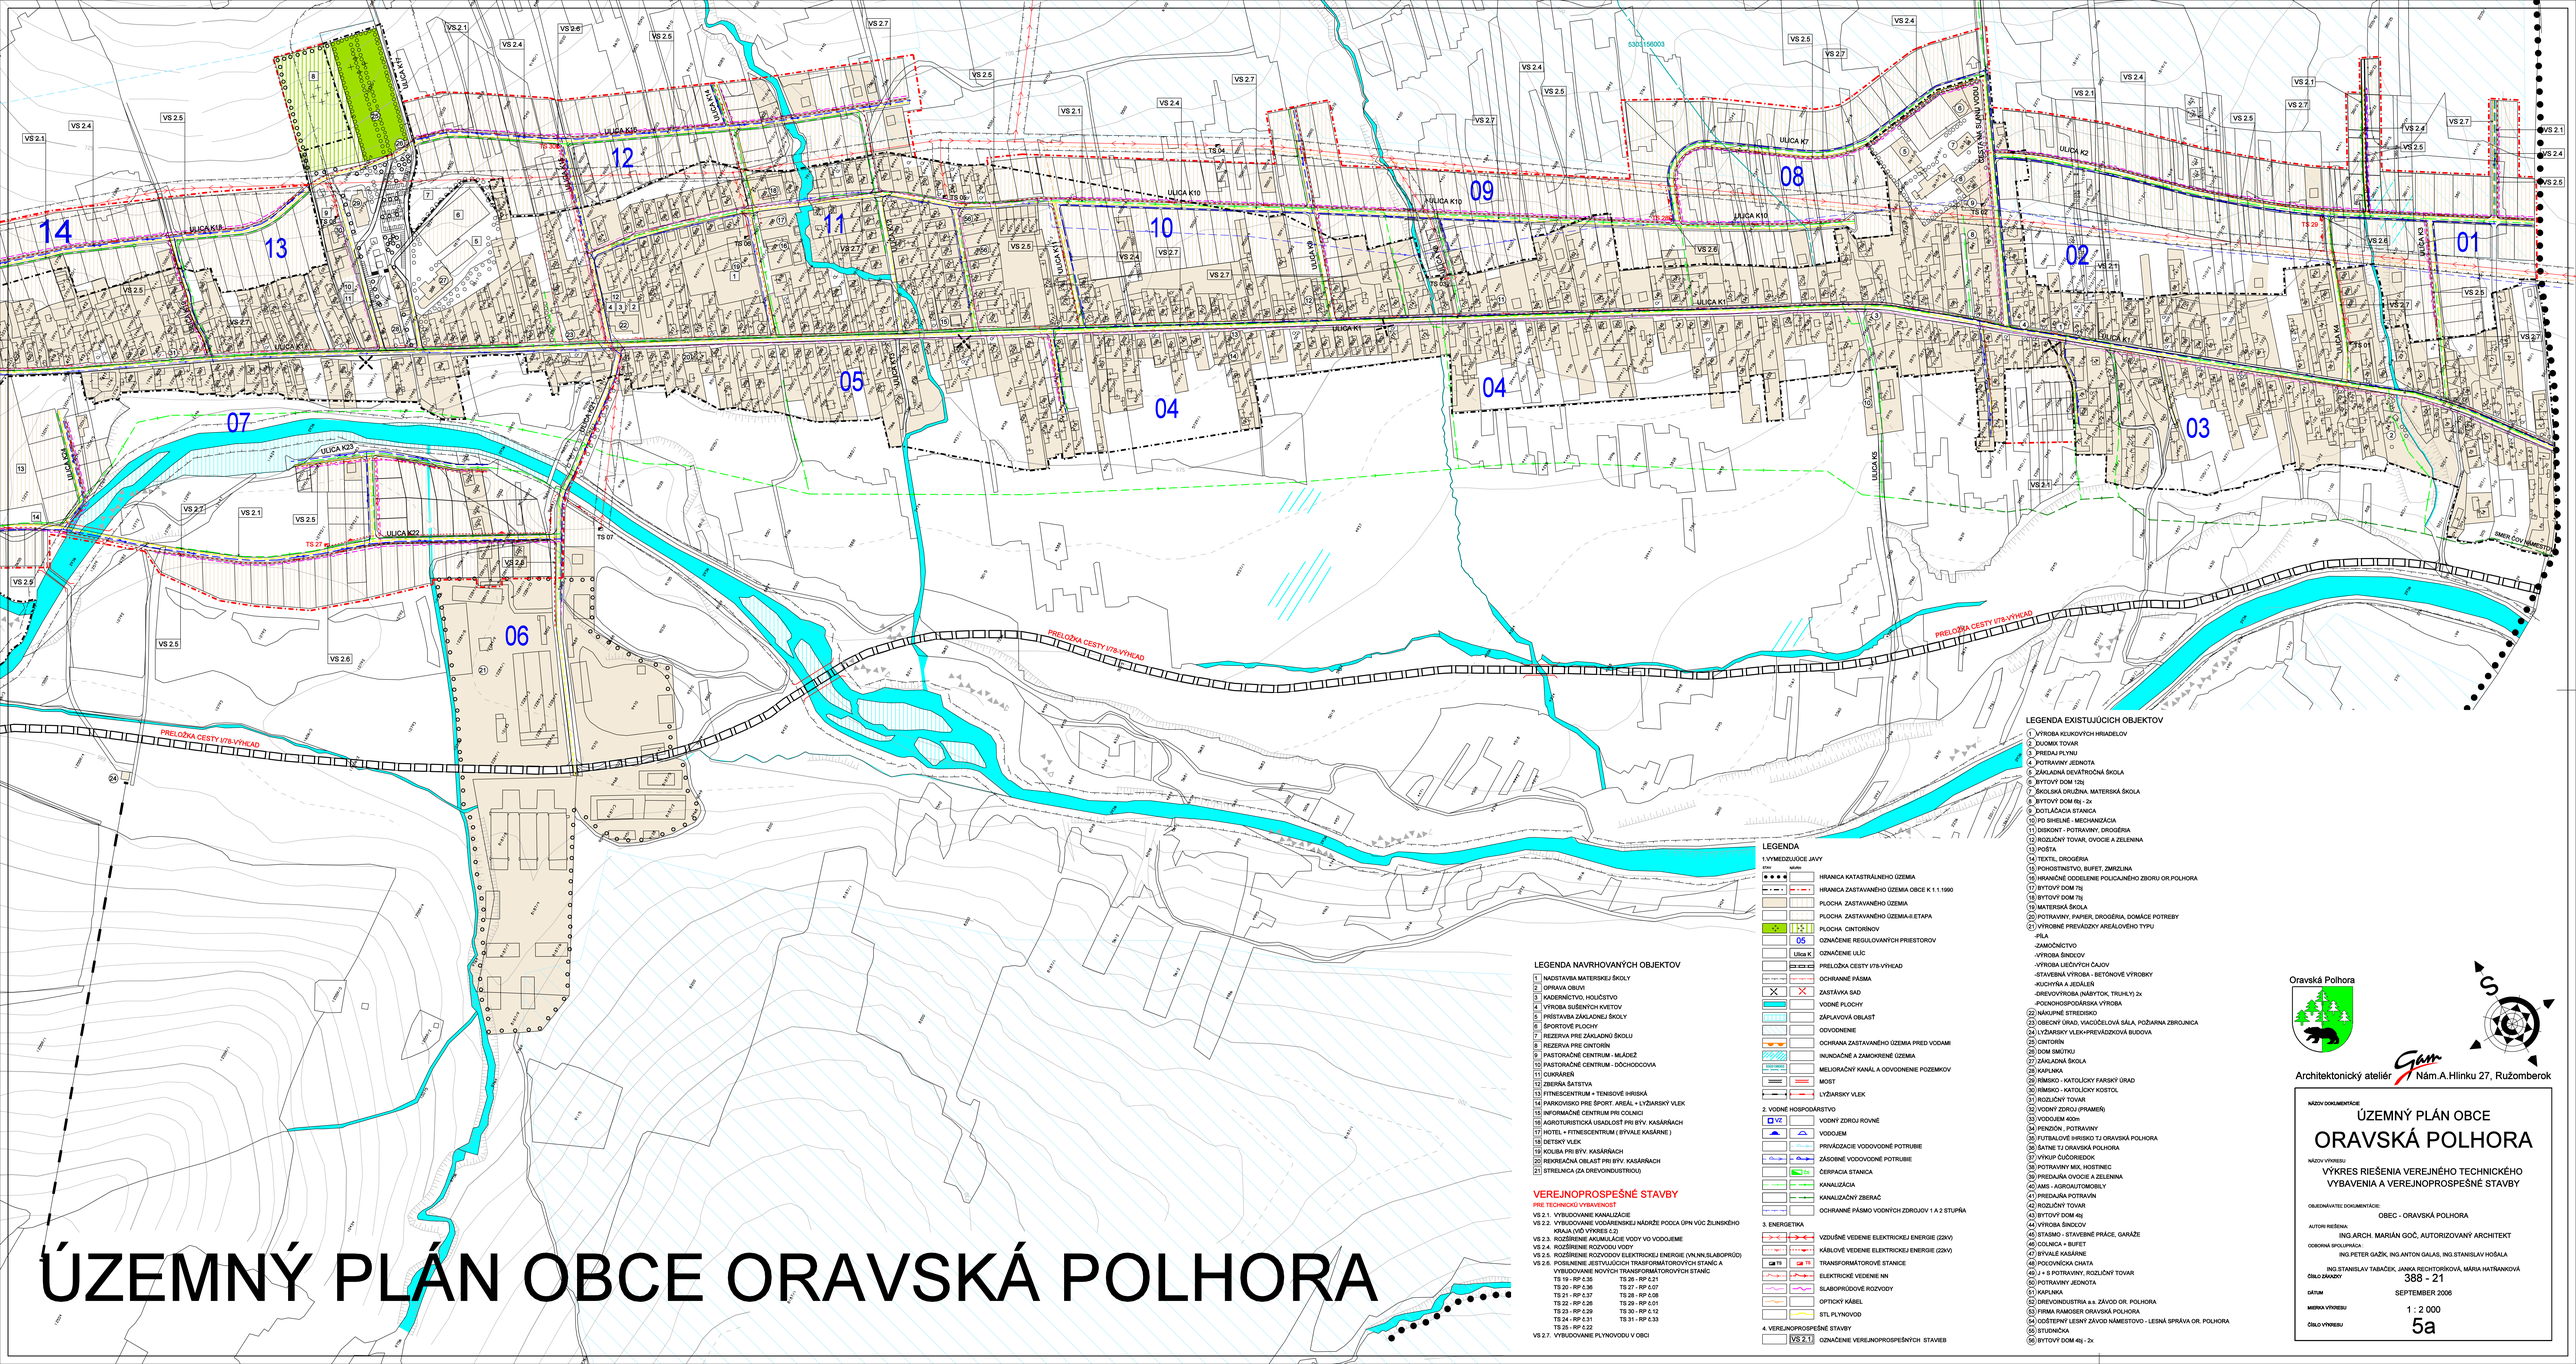

ÚZEMNÝ PLÁN OBCE ORAVSKÁ POLHORA

LEGENDA NAVRHOVANÝCH OBJEKTOV

1 NADSTAVBA MATERSKEJ ŠKOLY
2 OPRAVA OBUVI
3 KADERNÍCTVO, HOLIČSTVO
4 VÝROBA SUŠENÝCH KVETOV
5 PRÍSTAVBA ZÁKLADNEJ ŠKOLY
6 ŠPORTOVÉ PLOCHY
7 REZERVA PRE ZÁKLADNÚ ŠKOLU
8 REZERVA PRE CINTORÍN
9 PASTORAČNÉ CENTRUM - MLÁDEŽ
10 PASTORAČNÉ CENTRUM - DÔCHODCOVIA
11 CUKRÁREŇ
12 ZBERŇA ŠATSTVA
13 FITNESCENTRUM + TENISOVÉ IHRISKÁ
14 PARKOVISKO PRE ŠPORT. AREÁL + LYŽIARSKY VLEK
15 INFORMAČNÉ CENTRUM PRI COLNICI
16 AGROTURISTICKÁ USADLOSŤ PRI BÝV. KASÁRŇACH
17 HOTEL + FITNESCENTRUM (BÝVALÉ KASÁRNE)
18 DETSKÝ VLEK
19 KOLIBA PRI BÝV. KASÁRŇACH
20 REKREAČNÁ OBLASŤ PRI BÝV. KASÁRŇACH
21 STRELNICA (ZA DREVONDUSTRIOU)

VEREJNOPROSPEŠNÉ STAVBY

PRE TECHNICKÚ VYBAVENOSŤ

VS 2.1. VYBUDOVANIE KANALIZÁCIE
VS 2.2. VYBUDOVANIE VODÁRENSKEJ NÁDRŽE PODĽA ÚPN VÚC ŽILINSKÉHO KRAJA (VOD.VYKRES č.2)
VS 2.3. ROZŠÍRENIE AKUMULÁCIE VODY VO VODOJEME
VS 2.4. ROZŠÍRENIE ROZVODU VODY
VS 2.5. ROZŠÍRENIE ROZVODOV ELEKTRICKEJ ENERGIE (VN,NN,SLABOPRÚD)
VS 2.6. POSILNENIE JESTVUJÚCICH TRANSFORMÁTOROVÝCH STANÍC A VYBUDOVANIE NOVÝCH TRANSFORMÁTOROVÝCH STANÍC

TS 19 - RP 6.35	TS 26 - RP 5.21
TS 20 - RP 6.36	TS 27 - RP 6.07
TS 21 - RP 6.37	TS 28 - RP 6.08
TS 22 - RP 6.26	TS 29 - RP 6.01
TS 23 - RP 6.29	TS 30 - RP 5.12
TS 24 - RP 6.31	TS 31 - RP 5.33
TS 25 - RP 6.22	

VS 2.7. VYBUDOVANIE PLYNOVODU V OBCI

LEGENDA

1.VYMEDZUJÚCE JAVY

stav.	navrh.	
		HRANICA KATASTRÁLNEHO ÚZEMIA
		HRANICA ZASTAVANÉHO ÚZEMIA OBCE K 1.1.1990
		PLOCHA ZASTAVANÉHO ÚZEMIA
		PLOCHA ZASTAVANÉHO ÚZEMIA-II.ETAPA
		PLOCHA CINTORÍNOV
	05	OZNAČENIE REGULOVANÝCH PRIESTOROV
	Ulica K	OZNAČENIE ULÍC
		PRELOŽKA CESTY I/78-VYHEAD
		OCHRANNÉ PÁSMA
		ZASTÁVKA SAD
		VODNÉ PLOCHY
		ZÁPLAVOVÁ OBLASŤ
		ODVODNENIE
		OCHRANA ZASTAVANÉHO ÚZEMIA PRED VODAMI
		INUNDAČNÉ A ZÁMOKRNÉ ÚZEMIA
		MELIORAČNÝ KANÁL A ODVODNENIE POZEMKOV
		MOST
		LYŽIARSKY VLEK

2. VODNÉ HOSPODÁRSTVO

VZ		VODNÝ ZDROJ ROVNÉ
		VODOJEM
		PRÍVÁDZACIE VODOVODNÉ POTRUBIE
		ZÁSOBNÉ VODOVODNÉ POTRUBIE
	ČS	ČERPACIA STANICA
		KANALIZÁCIA
		KANALIZAČNÝ ZBERAČ
		OCHRANNÉ PÁSMO VODNÝCH ZDROJOV 1 A 2 STUPŇA

3. ENERGETIKA

		VZDUŠNÉ VEDENIE ELEKTRICKEJ ENERGIE (22kV)
		KÁBLOVÉ VEDENIE ELEKTRICKEJ ENERGIE (22kV)
	TS	TRANSFORMÁTOROVÉ STANICE
		ELEKTRICKÉ VEDENIE NN
		SLABOPRÚDOVÉ ROZVODY
		OPTICKÝ KÁBEL
		STL PLYNOVOD

4. VEREJNOPROSPEŠNÉ STAVBY

VS 2.1	OZNAČENIE VEREJNOPROSPEŠNÝCH STAVIEB

LEGENDA EXISTUJÚCICH OBJEKTOV

1 VÝROBA KLUKOVÝCH HRIADELOV
2 DUOMIX TOVAR
3 PREDAJ PLYNU
4 POTRAVINY JEDNOTA
5 ZÁKLADNÁ DEVÄŤROČNÁ ŠKOLA
6 BYTOVÝ DOM 12dj
7 ŠKOLSKÁ DRUŽINA, MATERSKÁ ŠKOLA
8 BYTOVÝ DOM 6bj - 2x
9 DOTLAČIARSKA STANICA
10 PD SIHELNÉ - MECHANIZÁCIA
11 DISKONT - POTRAVINY, DROGÉRIA
12 ROZLIČNÝ TOVAR, OVOCIE A ZELENINA
13 POŠTA
14 TEXTIL, DROGÉRIA
15 POHOSTINSTVO, BUFET, ZMRZLINA
16 HRANIČNÉ ODDELENIE POLICAJNÉHO ZBORU OR.POLHORA
17 BYTOVÝ DOM 7bj
18 BYTOVÝ DOM 7bj
19 MATERSKÁ ŠKOLA
20 POTRAVINY, PAPIER, DROGÉRIA, DOMÁCE POTREBY
21 VÝROBNÉ PREVÁDZKY AREÁLOVÉHO TYPU
-PILA
-ZÁMOČNÍCTVO
-VÝROBA ŠINDLOV
-VÝROBA LIEČIVÝCH ČAJOV
-STAVEBNÁ VÝROBA - BETÓNOVÉ VÝROBKY
-KUCHYŇA A JEDÁLEŇ
-DREVOVÝROBA (NÁBYTOK, TRUHLY) 2x
-POĽNOHOSPODÁRSKA VÝROBA
22 NÁKUPNÉ STREDISKO
23 OBECNÝ ÚRAD, VIACÚČELOVÁ SÁLA, POŽIARNA ZBROJNICA
24 LYŽIARSKY VLEK+PREVÁDZKOVÁ BUDOVA
25 CINTORÍN
26 DOM SMÚTKU
27 ZÁKLADNÁ ŠKOLA
28 KAPLNKA
29 RÍMSKO - KATOLÍCKY FARSKÝ ÚRAD
30 RÍMSKO - KATOLÍCKY KOSTOL
31 ROZLIČNÝ TOVAR
32 VODNÝ ZDROJ (PRAMEŇ)
33 VODOJEM 400m
34 PENZIÓN , POTRAVINY
35 FUTBALOVÉ IHRISKO TJ ORAVSKÁ POLHORA
36 ŠATNE TJ ORAVSKÁ POLHORA
37 VÝKUP ČUČORIEDOK
38 POTRAVINY MIX, HOSTINEC
39 PREDAJŇA OVOCIE A ZELENINA
40 AMS - AGROAUTOMOBILY
41 PREDAJŇA POTRAVÍN
42 ROZLIČNÝ TOVAR
43 BYTOVÝ DOM 4bj
44 VÝROBA ŠINDLOV
45 STAS/MO - STAVEBNÉ PRÁCE, GARÁŽE
46 COLNICA + BUFET
47 BÝVALÉ KASÁRNE
48 POĽOVNÍCKA CHATA
49 J + S POTRAVINY, ROZLIČNÝ TOVAR
50 POTRAVINY JEDNOTA
51 KAPLNKA
52 DREVONDUSTRIA a.s. ZÁVOD OR. POLHORA
53 FIRMA RAMOSER ORAVSKÁ POLHORA
54 OŠETŘENÝ LESNÝ ZÁVOD NÁMESTOVO - LESNÁ SPRÁVA OR. POLHORA
55 STUDNIČKA
56 BYTOVÝ DOM 40j - 2x

Oravská Polhora

Architektonický ateliér Gam Nám.A.Hlinku 27, Ružomberok

NÁZOV DOKUMENTÁCIE
ÚZEMNÝ PLÁN OBCE
ORAVSKÁ POLHORA

NÁZOV VÝKRESU
VÝKRES RIEŠENIA VEREJNÉHO TECHNICKÉHO VYBAVENIA A VEREJNOPROSPEŠNÉ STAVBY

OBJEDNÁVATEĽ DOKUMENTÁCIE: OBEC - ORAVSKÁ POLHORA

AUTORI RIEŠENIA: ING.ARCH. MARIÁN GOČ, AUTORIZOVANÝ ARCHITEKT

ODBORNÁ SPOLUPRÁCA: ING.PETER GAŽÍK, ING.ANTON GALAS, ING.STANISLAV HOŠALA, ING.STANISLAV TABAČEK, JANKA RECHTORÍKOVÁ, MÁRIA HAŤRANKOVÁ

ČÍSLO ZÁKAZKY: 388 - 21

DÁTUM: SEPTEMBER 2006

MIERKA VÝKRESU: 1 : 2 000

ČÍSLO VÝKRESU: 5a