ÚZEMNÝ PLÁN OBCE ORAVSKÁ POLHORA
KÚPELE SLANÁ VODA

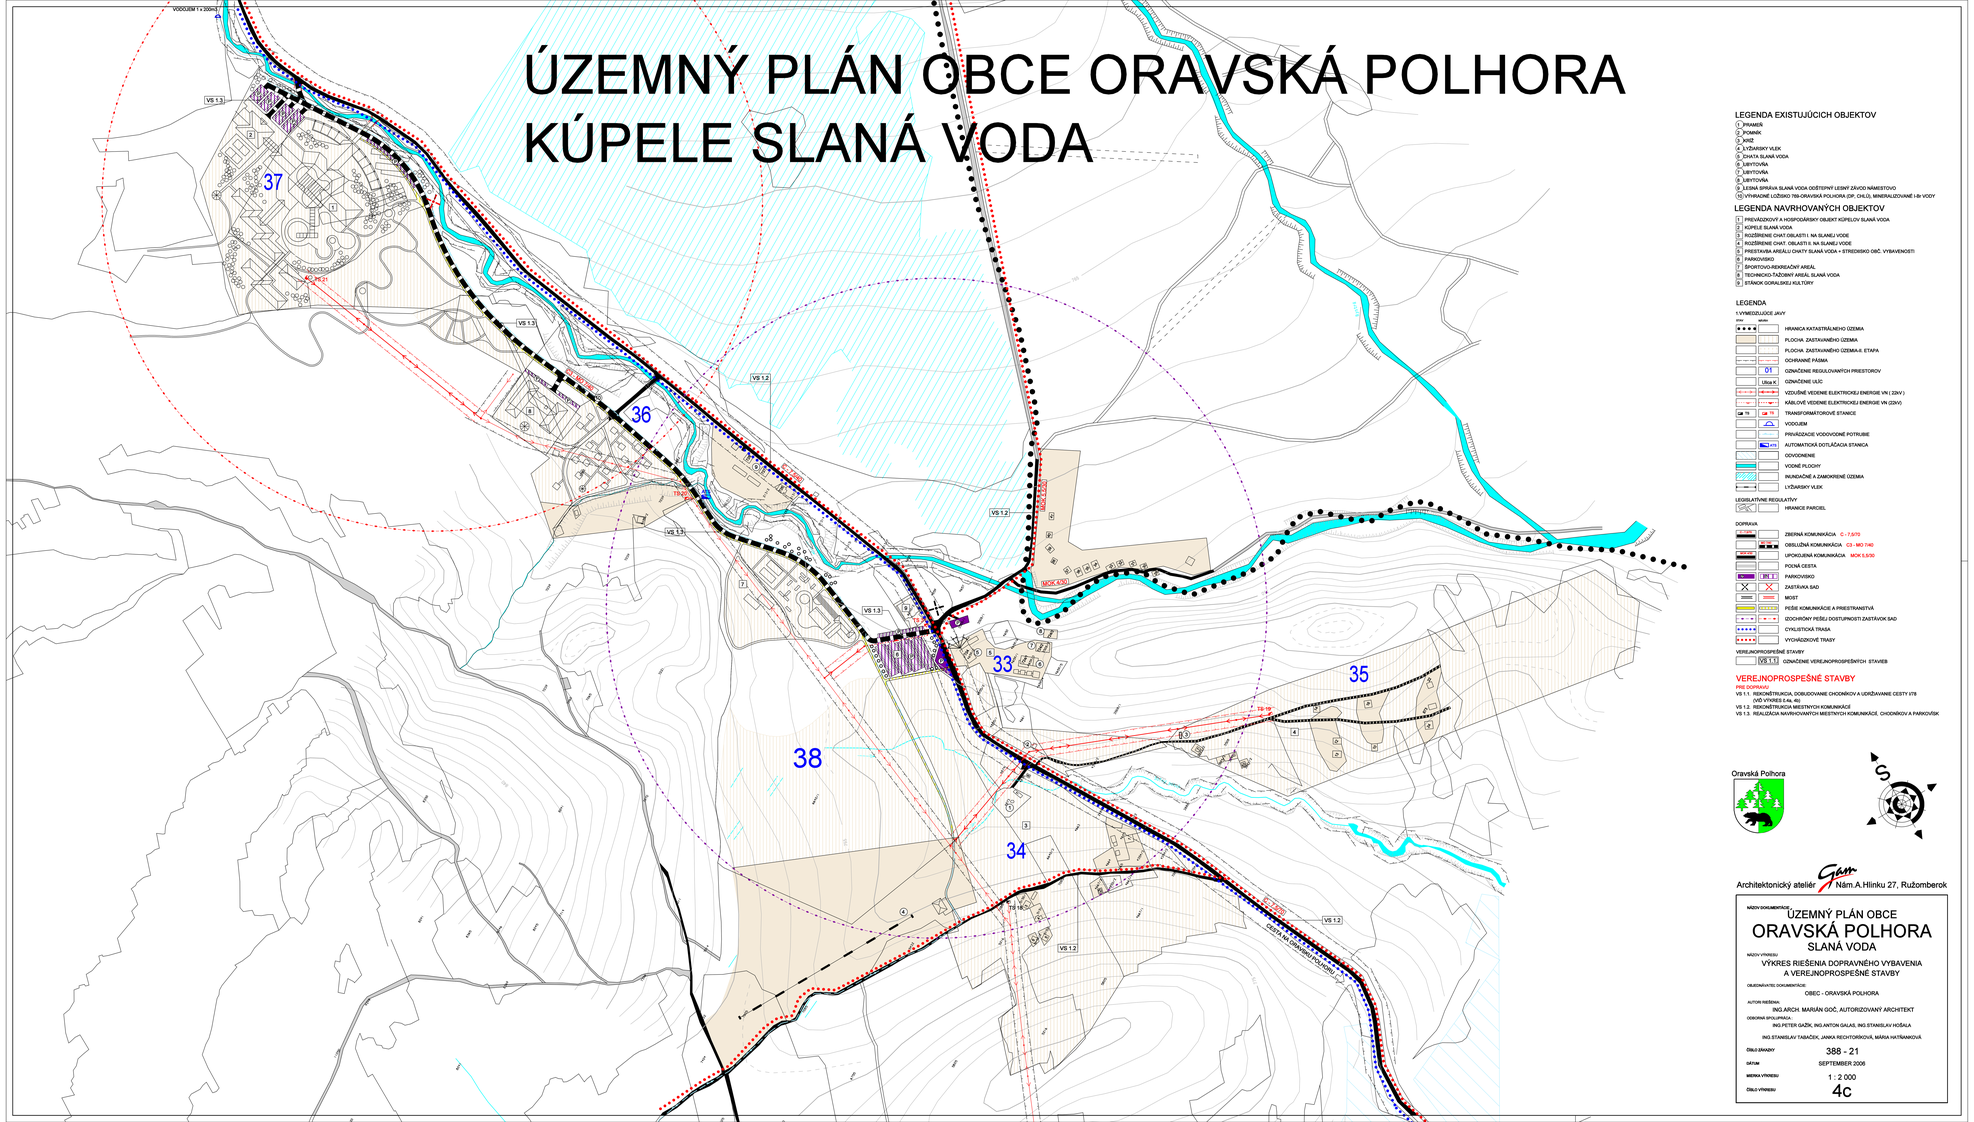

LEGENDA EXISTUJÚCICH OBJEKTOV

1. PRÍMAŤR
2. POMNÍK
3. KRÍŽ
4. LYŽIARSKY VLEK
5. CHATA SLANÁ VODA
6. UBYTOVŇA
7. UBYTOVŇA
8. UBYTOVŇA
9. LESNÁ SPRÁVA SLANÁ VODA OOŠTÚPNYI LESNÝ ZÁVOD NÁMESTOVO
10. VYHRADNÉ LÚŽOVO TBI-ORAVSKÁ POLHORA (DP, CHLÚ), MINERALIZOVANÉ I-Ib VODY

LEGENDA NAVRHOVANÝCH OBJEKTOV

1. PREVÁDZKOVÝ A HOSPODÁRSKY OBJEKT KÚPEĽOV SLANÁ VODA
2. KÚPELE SLANÁ VODA
3. ROZŠÍRENIE CHAT OBLASTI I. NA SLANEJ VODE
4. ROZŠÍRENIE CHAT. OBLASTI II. NA SLANEJ VODE
5. PRESTAVBA AREÁLU CHÝT SLANÁ VODA + STREDISKO OBČ. VYBAVENOSTI
6. PARKOVISKO
7. ŠPORTOVO-REKREAČNÝ AREÁL
8. TECHNICKO-ŤAŽOBNÝ AREÁL SLANÁ VODA
9. STÁNOK GORALSKEJ KULTÚRY

LEGENDA

1. VYMEDZUJÚCE JAVY

STAV	NAVRH	
		HRANICA KATASTRÁLNEHO ÚZEMIA
		PLOCHA ZASTAVNÉHO ÚZEMIA
		PLOCHA ZASTAVNÉHO ÚZEMIA II. ETAPA
		OCHRANNÉ PÁSMA
	D1	OZNAČENIE REGULOVANÝCH PRIESTOROV
	Ulica K.	OZNAČENIE ULÍC
		VZDUŠNÉ VEDENIE ELEKTRICKEJ ENERGIE VN (22kV)
		KÁBLOVÉ VEDENIE ELEKTRICKEJ ENERGIE VN (22kV)
TS	TS	TRANSFORMÁTOROVÉ STANICE
		VODOJEM
		PRIVÁDZACIE VODOVODNÉ POTRUBIE
	AVS	AUTOMATICKÉ ODTLÁČACIA STANICA
		ODVODNENIE
		VODNÉ PLOCHY
		RUINDIAČNÉ A ZAMOKRIENÉ ÚZEMIA
		LYŽIARSKY VLEK

LEGISLATÍVNE REGULATÍVY

		HRANICE PARCIEL

DOPRAVA

		ZBERNÁ KOMUNIKÁCIA C - 7,5/70
		OBSLUŽNÁ KOMUNIKÁCIA C3 - MO 7/40
		UPOKOJENÁ KOMUNIKÁCIA MOK 6,5/30
		POĽNÁ CESTA
		PARKOVISKO
		ZASTÁVKA SAD
		MOST
		PEŠIE KOMUNIKÁCIE A PRIESTRANSTVÁ
		IZOCHRÓNY PEŠEJ DOSTUPNOSTI ZASTÁVOK SAD
		CYKLISTICKÁ TRASA
		VYCHÁDZKOVÉ TRASY

VEREJNOPROSPEŠNÉ STAVBY

	VS 1.1	OZNAČENIE VEREJNOPROSPEŠNÝCH STAVIEB

VEREJNOPROSPEŠNÉ STAVBY

PRE DOPRAVU

VS 1.1. REKONŠTRUKCIA, DOBUDOVANIE CHODNÍKOV A UDRŽIAVANIE CESTY I/78
TBI-ORAVSKÉ S Ab, Ab
VS 1.2. REKONŠTRUKCIA MIESTNYCH KOMUNIKÁCIÉ
VS 1.3. REALIZÁCIA NAVRHOVANÝCH MIESTNYCH KOMUNIKÁCIÉ, CHODNÍKOV A PARKOVÍSK

Oravská Polhora

S

Architektonický ateliér Gam Nám.A.Hlinku 27, Ružomberok

NÁZOV DOKUMENTÁCIE:
ÚZEMNÝ PLÁN OBCE
ORAVSKÁ POLHORA
SLANÁ VODA

NÁZOV VÝKRESU:
VÝKRES RIEŠENIA DOPRAVNÉHO VYBAVENIA
A VEREJNOPROSPEŠNÉ STAVBY

OBJEDNÁVATEĽ DOKUMENTÁCIE:
OBEC - ORAVSKÁ POLHORA

AUTOR RIEŠENIA:
ING.ARCH. MARIÁN GOČ, AUTORIZOVANÝ ARCHITEKT

ODBORNÁ SPOLUPRÁCA:
ING.PETER GAŽÍK, ING.ANTON GALAS, ING.STANISLAV HOŠÁLA
ING. STANISLAV TABAČEK, JANKA RECHTORÍKOVÁ, MÁRIA HATŇANKOVÁ

ČÍSLO ZÁKAZKY	388 - 21
DÁTUM	SEPTEMBER 2006
MIERKA VÝKRESU	1 : 2 000
ČÍSLO VÝKRESU	4c