LEGENDA

STAV NÁVRH

- ŠTÁTNA HRANICA S POĽSKOM
- HRANICA KATASTRÁLNEHO ÚZEMIA
- ZASTAVANÉ ÚZEMIE OBCE
- A — FUNKČNÉ ZÓNY
- CINTORÍN
- ZASTÁVKA SAD
- CESTA I/78
- HRANIČNÝ PRECHOD ORAVSKÁ POLHORA
- LYŽIARSKY VLEK
- VS 2.1. — VEREJNOPROSPEŠNÉ PRÁCE
- ELEKTRICKÉ VEDENIE VN
- T — TRANSFORMÁTOROVÉ STANICE
- VODOJEM
- HRANICA CHVÚ - SKCHVU008 (CHKO) HORNÁ ORAVA
- ZÓNA A CHKO HORNÁ ORAVA
- ZÓNA B CHKO HORNÁ ORAVA
- ZÓNA C CHKO HORNÁ ORAVA
- ZÓNA D CHKO HORNÁ ORAVA
- LOKALITA NATURA 2000 - SKUEV0187 RAŠELINISKÁ ORAVSKÝCH BESKYD
- LOKALITA NATURA 2000 - SKUEV0189 BABIA HORA
- LOKALITA NATURA 2000 - SKUEV0190 SLANÁ VODA
- PROVINCIONÁLNY BIOKORIDOR ORAVSKÉ BESKYDY
- NADREGIONÁLNE BIOCENTRUM - NPR BABIA HORA
- REGIONÁLNY BIOKORIDOR - VODNÝ TOK POLHORANKA
- INTERAKČNÝ PRVOK
- REGIONÁLNE BIOCENTRÁ

LEGENDA - ZMENY A DOPLNKY č.4

ZMENY

VYMEDZUJÚCE JAVY

STAV NÁVRH VÝHĽAD

- JAV NA ZRUŠENIE

DOPLNKY

- HRANICA SKUTOČNE ZASTAVANÉHO ÚZEMIA
- 4.1 — OZNAČENIE REGULOVANÝCH PRIESTOROV

FUNKČNÉ REGULATÍVY

- PLOCHY BÝVANIA RODINNÝCH DOMOCH
- PLOCHY REKREÁCIE A CR

USES NÁMESTOVO

- BIOCENTRUM NADREGIONÁLNEHO VÝZNAMU
- BIOCENTRUM REGIONÁLNEHO VÝZNAMU
- BIOKORIDOR REGIONÁLNEHO VÝZNAMU - HYDRICKÝ
- BIOKORIDOR REGIONÁLNEHO VÝZNAMU - TERESTICKÝ

LEGENDA - ZMENY A DOPLNKY č.3

ZMENY

STAV NÁVRH VÝHĽAD

- ZMENA FUNKCIE
- Z3.1 — ČÍSLO ZMENY
- JAV NA ZRUŠENIE

DOPLNKY

- HRANICA ZASTAVANÉHO ÚZEMIA
- D3.1 — OZNAČENIE REGULOVANÝCH PRIESTOROV
- PLOCHY ZASTAVANÉHO ÚZEMIA
- KÁBLOVÉ VEDENIE ELEKTRICKEJ ENERGIE (22kV)
- T — TRANSFORMÁTOROÁ STANICA
- 2.6. — OZNAČENIE VEREJNOPROSPEŠNÝCH STAVIEB
- ZOSUVNÉ ÚZEMIE
- IZOPLOCHY RADÓNOVÉHO RIZIKA NÍZKE/STREDNÉ
- CYKLOTURISTICKÁ CESTA
- CYKLOTURISTICKÁ TRASA

LEGENDA USES - u

- JADROVÉ ÚZEMIE EUROPSKÉHO VÝZNAMU
- BIOCENTRUM NADREGIONÁLNEHO VÝZNAMU
- BIOCENTRUM REGIONÁLNEHO VÝZNAMU
- GENOFONDOVÉ PLOCHY

VEREJNOPROSPEŠNÉ STAVBY ZaD č.3

1. PRE DOPRAVU

VS 1.3. REALIZÁCIA NAVRHOVANÝCH MIESTNYCH KOMUNIKÁCIÍ, CHODNÍKOV A PARKOVÍSK

VS 1.4. REALIZÁCIA CYKLOCIEST A CYKLOTRÁS

2. PRE TECHNICKÚ VYBAVENOSŤ

VS 2.1. VYBUDOVANIE KANALIZÁCIE

VS 2.4. ROZŠÍRENIE ROZVODOV VODY

VS 2.5. ROZŠÍRENIE ROZVODOV ELEKTRICKEJ ENERGIE (VN,NN,SLABOPRÚD)

VS 2.6. POSILNENIE JESTVUJÚCICH TRASFORMÁTOROVÝCH STANÍC A VYBUDOVANIE 9 NOVÝCH TRANSFORMÁTOROVÝCH STANÍC

TS 39 - RP.01 pre D3.1	TS 44 - RP.05 pre D3.4
TS 40 - RP.04 pre D3.2	TS 45 - RP.13 pre D3.7
TS 41 - RP.04 pre D3.2	TS 46 - RP.21 pre D3.10
TS 42 - RP.05 pre D3.3	TS 47 - RP.24 pre D3.11
TS 43 - RP.05 pre D3.4	

LEGENDA - ZMENY A DOPLNKY č.1

ZMENY

- ZMENA FUNKCIE
- Z1 — ČÍSLO ZMENY
- JAV NA ZRUŠENIE
- PREKLÁDKA TRANSFORMÁTOROVEJ STANICE

DOPLNKY

- HRANICA ZASTAVANÉHO ÚZEMIA
- 1.02 — OZNAČENIE REGULOVANÝCH PRIESTOROV
- PLOCHY ZASTAVANÉHO ÚZEMIA
- KÁBLOVÉ VEDENIE ELEKTRICKEJ ENERGIE (22kV)
- T — TRANSFORMÁTOROÁ STANICA
- VS 1.1. — OZNAČENIE VEREJNOPROSPEŠNÝCH STAVIEB
- ZOSUVNÉ ÚZEMIE

2.GENOFONDOVÉ PLOCHY A ÚSES

- GENOFONDOVÉ PLOCHY
- BIOCENTRA

GENOFONDOVÉ PLOCHY

24 - POLHORSKÁ HOĽA - VRCHOVISKO
25 - POLHORSKÁ PÍLA - VRCHOVISKOVÉ RAŠELINISKO ZA AREÁLOM DREVOINDUSTRIE - ČASŤ NELESNÉ VRCHOVISKO, ČASŤ PODMÁČENÉ SMREČINY
26 - KASÁRNE - RAŠELINISKÁ SLATINNÉHO A PRECHODNÉHO TYPU S VÝRAZNÝM VÝSKYTOM Menyanthes trifoliata
27 - TALIANSKY MOSTÍK - SLATINY S VÝSKYTOM VSTAVAČOVITÝCH DRUHOV RASTLÍN A Menyanthes trifoliata
28 - PRI VLEKU - PODMÁČANÉ LÚKY S VÝSKYTOM VSTAVAČOVITÝCH DRUHOV RASTLÍN
29 - ALÚVIUM POLHORANKY I - KOMPLEX VLHKÝCH LÚK A SLATÍN S VÝRAZNÝM VÝSKYTOM Menyanthes trifoliata
30 - POD CHATOU SLANÁ VODA - KOMPLEX VLHKÝCH LÚK

- DOBÝVACÍ PRIESTOR
- CHRÁNENÉ LOŽISKOVÉ ÚZEMIE "ORAVSKÁ POLHORA " S VÝHRADNÝM LOŽISKOM "157 - ORAVSKÁ POLHORA - MINERALIZOVANÉ I-Br VODY"

REGULATÍVY FUNKČNÉHO USPORIADANIA RIEŠENÉHO ÚZEMIA ČASTI OBCE V ČLENENÍ NA :

A - OBYTNÁ ZÓNA
B - ZMIEŠANÁ ZÓNA
C - REKREAČNÁ ZÓNA
D - ZÓNA VÝROBY
E - ZÓNA OCHRANY PRÍRODY
F - OSTATNÁ ZÓNA

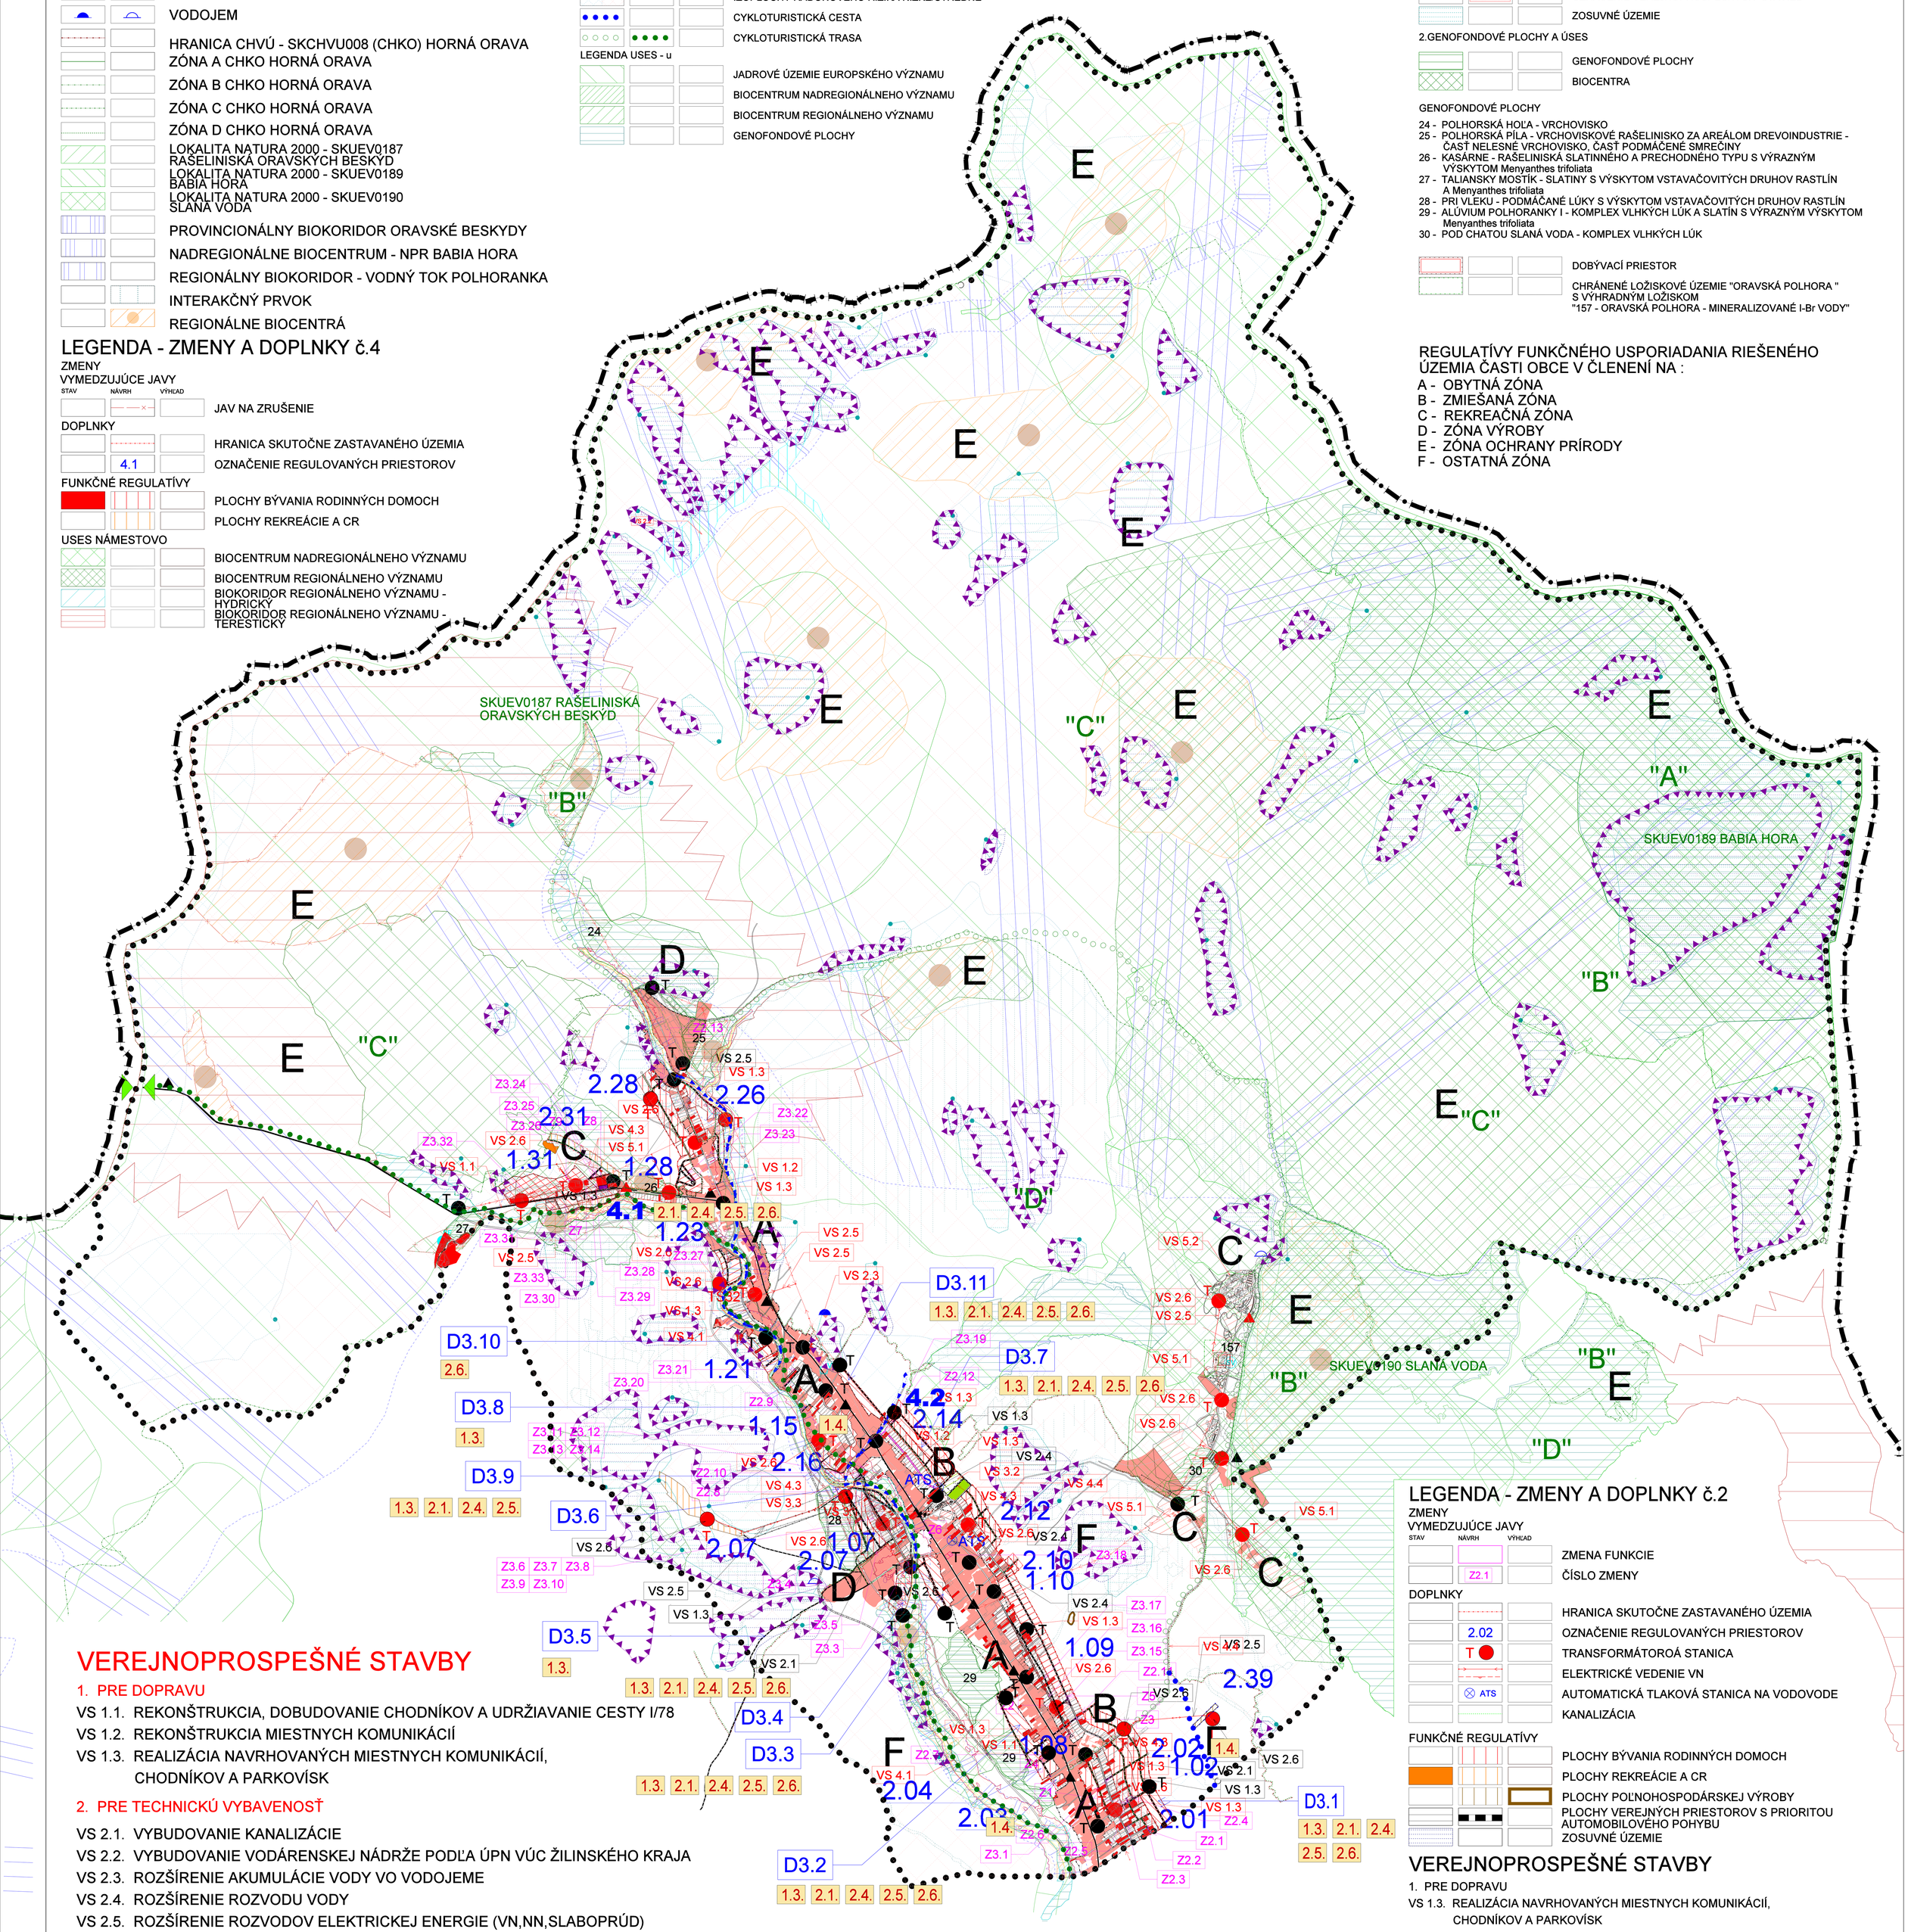

LEGENDA - ZMENY A DOPLNKY č.2

ZMENY

VYMEDZUJÚCE JAVY

STAV NÁVRH VÝHĽAD

- ZMENA FUNKCIE
- Z2.1 — ČÍSLO ZMENY

DOPLNKY

- HRANICA SKUTOČNE ZASTAVANÉHO ÚZEMIA
- 2.02 — OZNAČENIE REGULOVANÝCH PRIESTOROV
- T — TRANSFORMÁTOROÁ STANICA
- ELEKTRICKÉ VEDENIE VN
- ATS — AUTOMATICKÁ TLAKOVÁ STANICA NA VODOVODE
- KANALIZÁCIA

FUNKČNÉ REGULATÍVY

- PLOCHY BÝVANIA RODINNÝCH DOMOCH
- PLOCHY REKREÁCIE A CR
- PLOCHY POĽNOHOSPODÁRSKEJ VÝROBY
- PLOCHY VEREJNÝCH PRIESTOROV S PRIORITOU AUTOMOBILOVÉHO POHYBU
- ZOSUVNÉ ÚZEMIE

VEREJNOPROSPEŠNÉ STAVBY

1. PRE DOPRAVU

VS 1.3. REALIZÁCIA NAVRHOVANÝCH MIESTNYCH KOMUNIKÁCIÍ, CHODNÍKOV A PARKOVÍSK

2. PRE TECHNICKÚ VYBAVENOSŤ

VS 2.1. VYBUDOVANIE KANALIZÁCIE

VS 2.3. ROZŠÍRENIE AKUMULÁCIE VODY VO VODOJEMOCH O 550 m3

VS 2.4. ROZŠÍRENIE ROZVODOV VODY A VYBUDOVANIE DVOCH ATS

VS 2.5. ROZŠÍRENIE ROZVODOV ELEKTRICKEJ ENERGIE (VN,NN,SLABOPRÚD)

VS 2.6. POSILNENIE JESTVUJÚCICH TRASFORMÁTOROVÝCH STANÍC A VYBUDOVANIE 7 NOVÝCH TRANSFORMÁTOROVÝCH STANÍC

TS 33 - RP č.2.07	TS 36 - RP č.2.26
TS 34 - RP č.2.07	TS 37 - RP č.2.28
TS 35 - RP č.2.08	TS 38 - RP č.2.39

VEREJNOPROSPEŠNÉ STAVBY

1. PRE DOPRAVU

VS 1.1. REKONŠTRUKCIA, DOBUDOVANIE CHODNÍKOV A UDRŽIAVANIE CESTY I/78

VS 1.2. REKONŠTRUKCIA MIESTNYCH KOMUNIKÁCIÍ

VS 1.3. REALIZÁCIA NAVRHOVANÝCH MIESTNYCH KOMUNIKÁCIÍ, CHODNÍKOV A PARKOVÍSK

2. PRE TECHNICKÚ VYBAVENOSŤ

VS 2.1. VYBUDOVANIE KANALIZÁCIE

VS 2.2. VYBUDOVANIE VODÁRENSKEJ NÁDRŽE PODĽA ÚPN VÚC ŽILINSKÉHO KRAJA

VS 2.3. ROZŠÍRENIE AKUMULÁCIE VODY VO VODOJEME

VS 2.4. ROZŠÍRENIE ROZVODU VODY

VS 2.5. ROZŠÍRENIE ROZVODOV ELEKTRICKEJ ENERGIE (VN,NN,SLABOPRÚD)

VS 2.6. POSILNENIE JESTVUJÚCICH TRASFORMÁTOROVÝCH STANÍC A VYBUDOVANIE NOVÝCH TRANSFORMÁTOROVÝCH STANÍC

TS 19 - RP č.35	TS 26 - RP č.21
TS 20 - RP č.36	TS 27 - RP č.07
TS 21 - RP č.37	TS 28 - RP č.08
TS 22 - RP č.26	TS 29 - RP č.01
TS 23 - RP č.29	TS 30 - RP č.12
TS 24 - RP č.31	TS 31 - RP č.33
TS 25 - RP č.22	TS 32 - RP č.1.23

VS 2.7. VYBUDOVANIE PLYNOVODU V OBCI

3. PRE OBČIANSKU VYBAVENOSŤ

VS 3.1. DOBUDOVANIE NÁMESTIA V STREDE OBCE (KOSTOL, OBECNÝ ÚRAD)

VS 3.2. ROZŠÍRENIE CINTORÍNA

VS 3.3. DOBUDOVANIE ŠPORTOVÉHO AREÁLU PRI FUTBALOVOM IHRISKU

4. PRE VEREJNÚ ZELEŇ

VS 4.1. DOPLNIŤ A UDRŽIAVAŤ BREHOVÉ PORASTY VODNÉHO TOKU POLHORANKA A VONŽOVEC

VS 4.3. REALIZÁCIA ZELENE V ŠKOLSKÝCH AREÁLOCH, V ŠPORTOVOM AREÁLI TJ ORAVSKÁ POLHORA,V REKREAČNOM AREÁLI BÝVALÝCH KASÁRNÍ, AGROTURISTICKEJ USADLOSTI A V PRÍPADE ROZŠÍRENIA CINTORÍNA

VS 4.4. REALIZÁCIA NDV OKOLO CESTY NA SLANÚ VODU A POĽNEJ CESTY VEDÚCEJ OD KOSTOLA NA SLANÚ VODU

5. PRE CESTOVNÝ RUCH, REKREÁCIU A AGROTURISTIKU

VS 5.1. DOBUDOVANIE REKREAČNÝCH OBLASTÍ NA SLANEJ VODE A PRI AREÁLI BÝVALÝCH KASÁRNÍ

VS 5.2. REALIZÁCIA KÚPEĽNÉHO AREÁLU SLANÁ VODA

SCHÉMA ZÁVÄZNÝCH ČASTÍ

ÚPN - OBCE ORAVSKÁ POLHORA + ZMENY A DOPLNKY č.1, č.2 a č.3

A ZMENY A DOPLNKY č.4