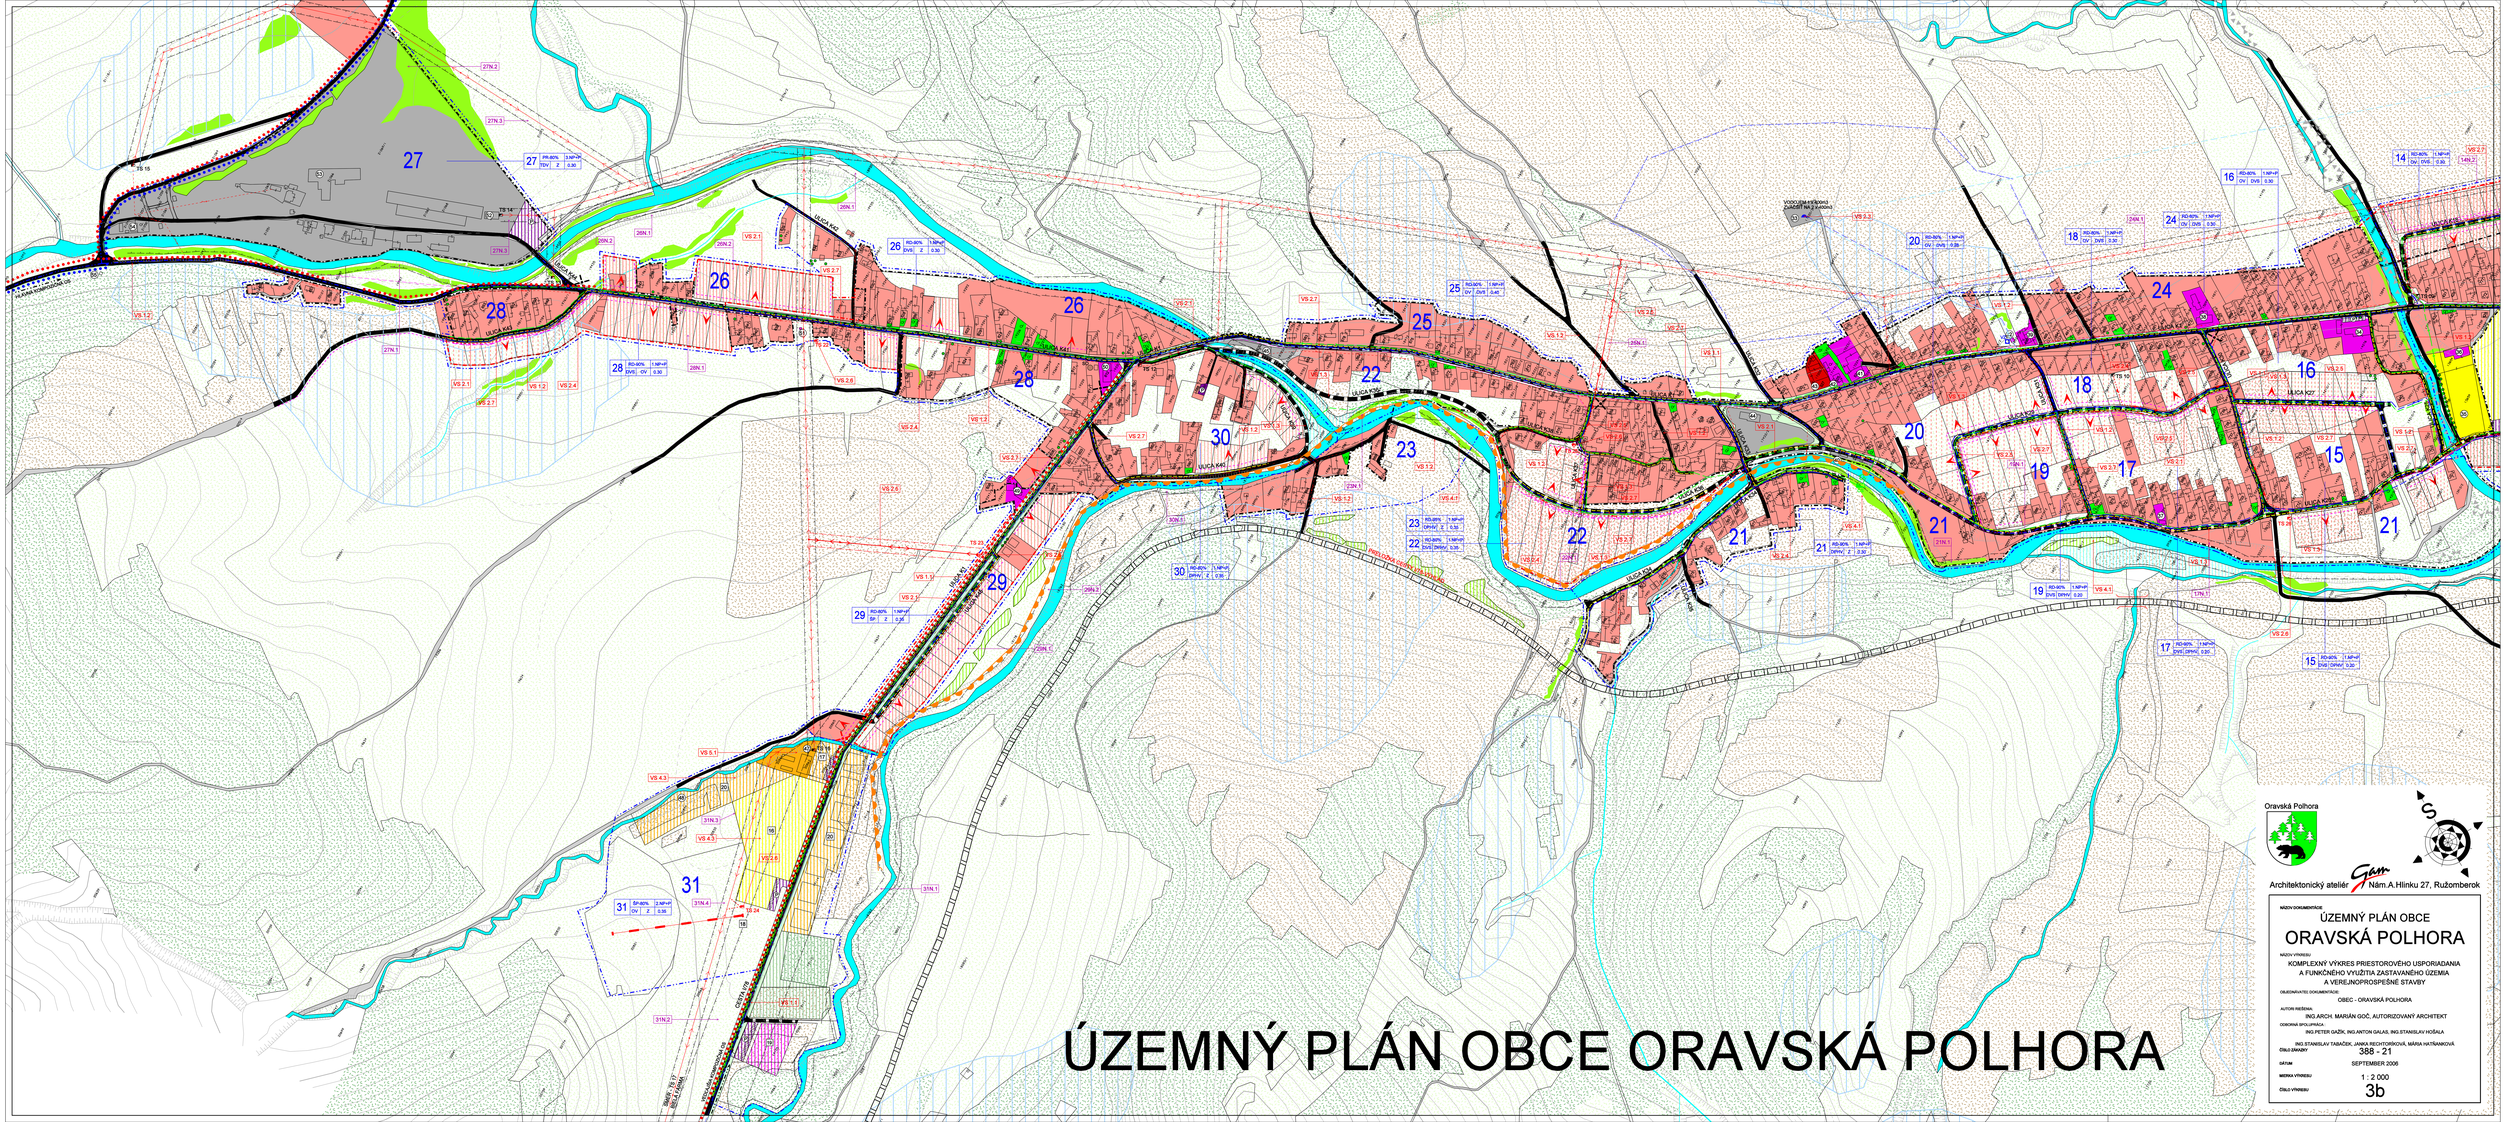
ÚZEMNÝ PLÁN OBCE ORAVSKÁ POLHORA
Oravská Polhora
Architektonický ateliér Gam Nám.A.Hlinku 27, Ružomberok
NÁZOV DOKUMENTÁCIE
ÚZEMNÝ PLÁN OBCE
ORAVSKÁ POLHORA
NÁZOV VÝKRESU
KOMPLEXNÝ VÝKRES PRIESTOROVÉHO USPORIADANIA A FUNKČNÉHO VYUŽITIA ZASTAVANÉHO ÚZEMIA A VEREJNOPROSPEŠNÉ STAVBY
OBJEDNÁVATEĽ DOKUMENTÁCIE
OBEC - ORAVSKÁ POLHORA
AUTOR NÁVRHU
ING.ARCH. MARIÁN GOČ, AUTORIZOVANÝ ARCHITEKT
ODBORNÁ SPOLUPRÁCA
ING.PETER GAŽÍK, ING.ANTON GALAS, ING.STANISLAV HOŠALA
ING.STANISLAV TABAČEK, JANKA RECHTORÍKOVÁ, MÁRIA HATŇANKOVÁ
ČÍSLO ZÁKAZKY
388 - 21
DÁTUM
SEPTEMBER 2008
MIERKA VÝKRESU
1 : 2 000
ČÍSLO VÝKRESU
3b