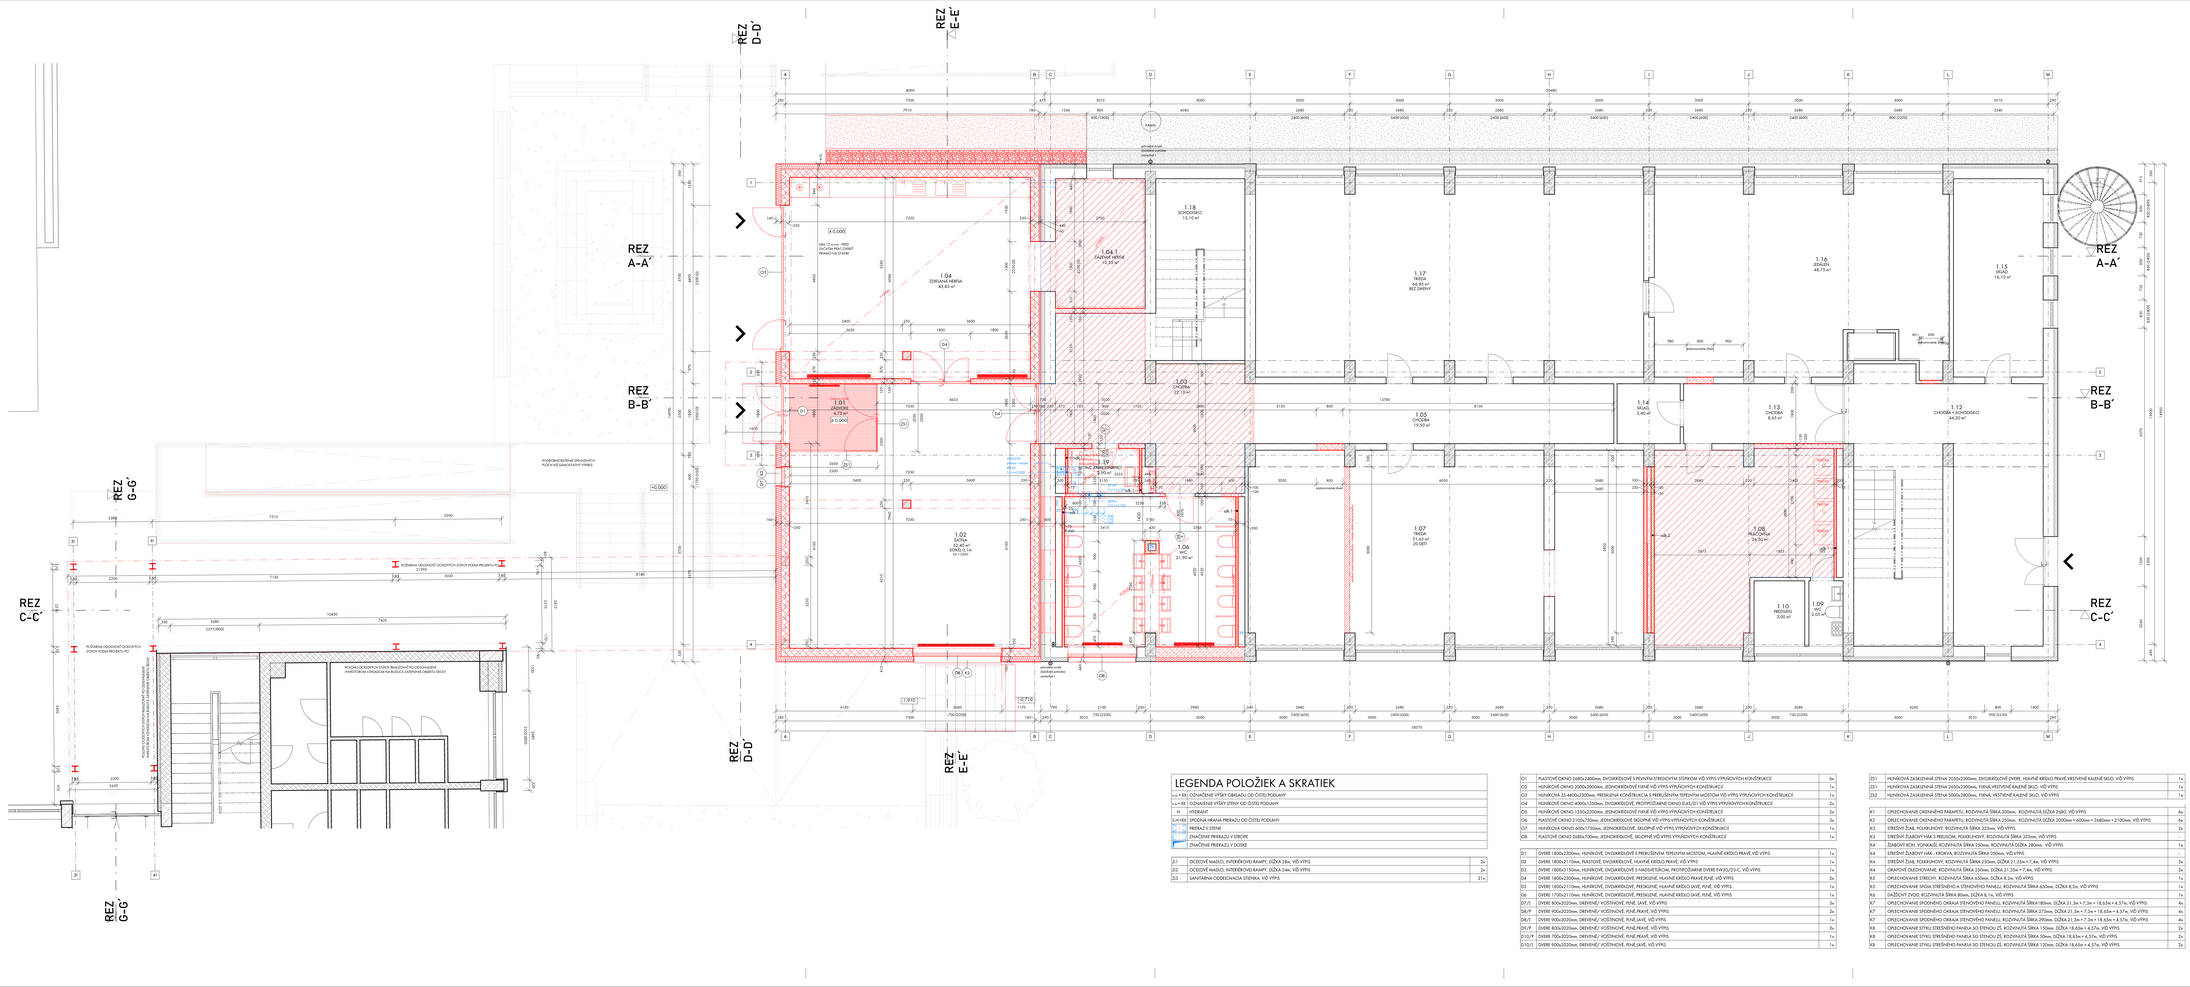
REZ A-A´
REZ B-B´
REZ C-C´
REZ D-D´
REZ E-E´
REZ G-G´
1.01 ZÁDVERIE 4,75 m²
1.05 CHODBA 19,50 m²
1.12 CHODBA + SCHODISKO 44,20 m²
1.13 CHODBA 6,63 m²
1.14 SKLAD 5,40 m²
1.15 SKLAD 10,10 m²
1.17 TRIEDA 66,83 m² BEZ ZMENY
1.18 SCHODISKO 10,10 m²
