



PÔDORYS PREPOJOVACEJ CHODBY
NA KÓTE +2.450~+3.500
M 1:50

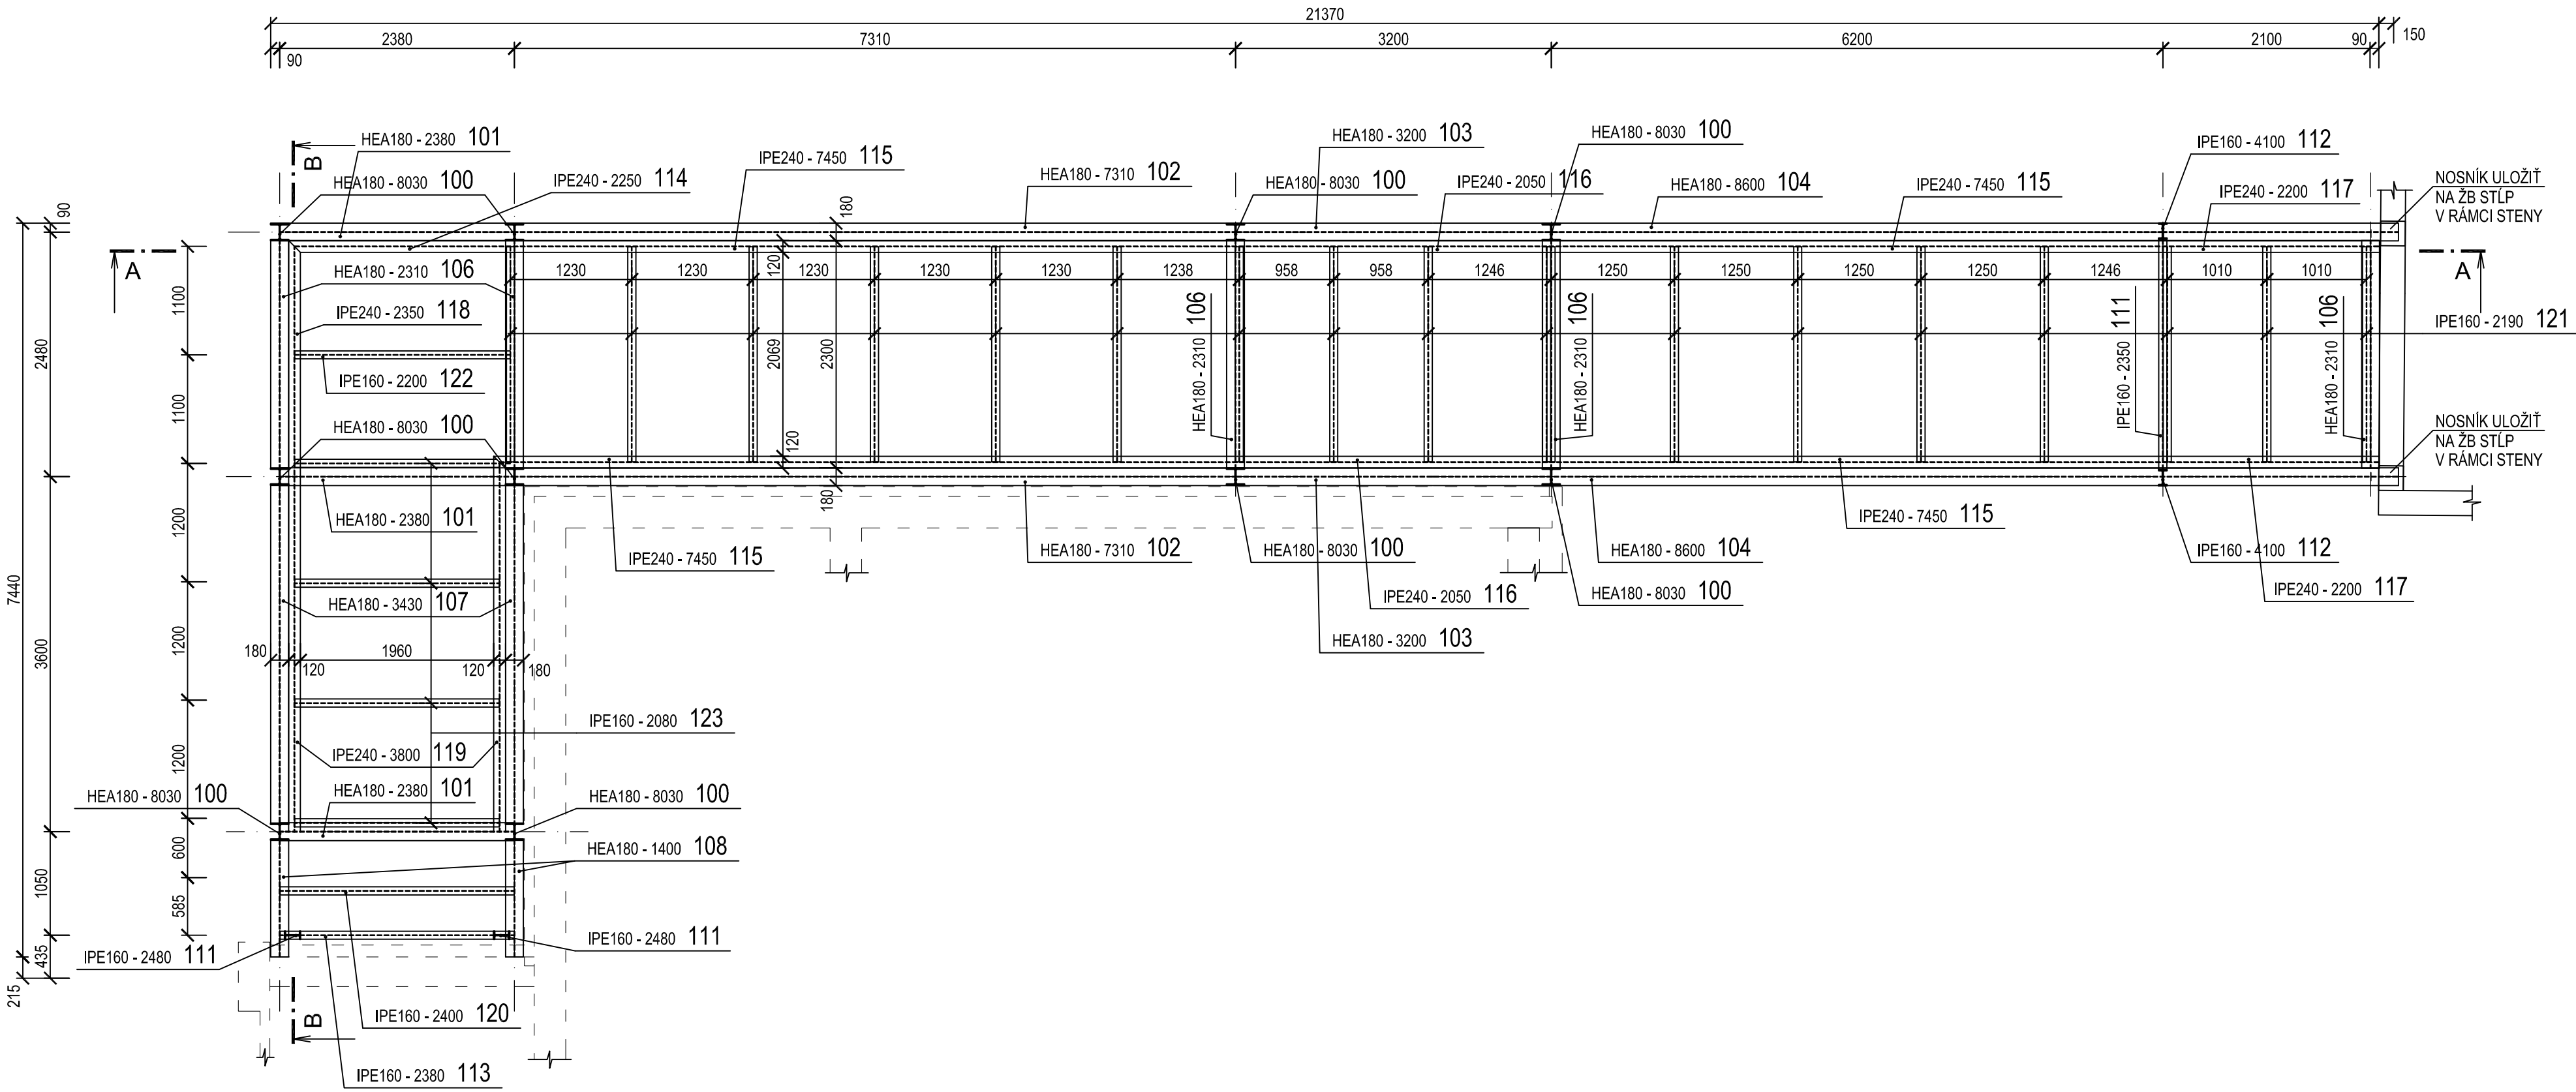

PÔDORYS PREPOJOVACEJ CHODBY
NA KÓTE +6.460 - ZASTREŠENIE
M 1:50

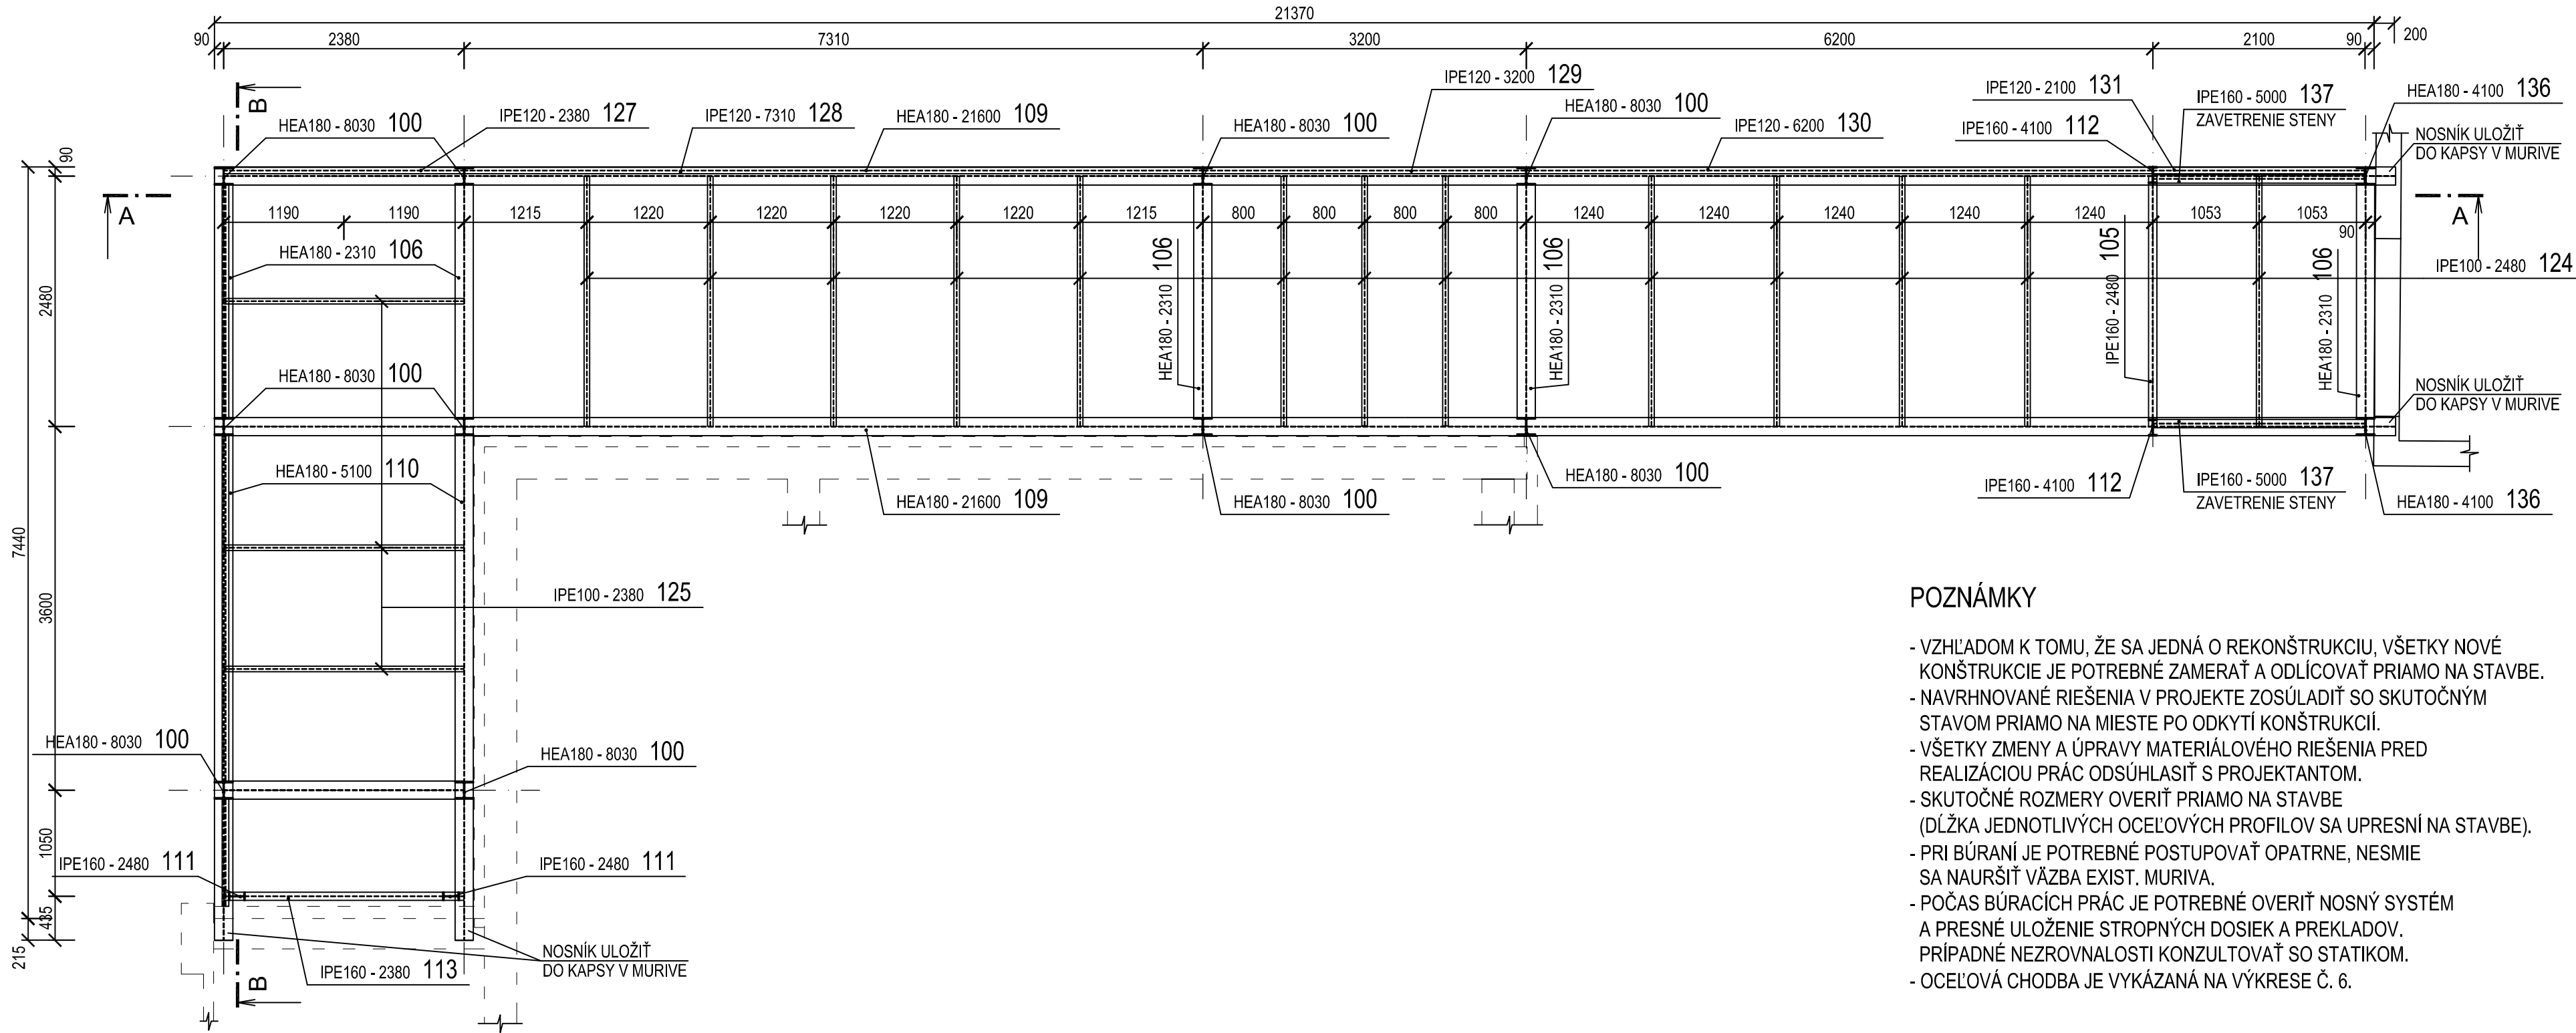

POZNÁMKY

- VZHĽADOM K TOMU, ŽE SA JEDNÁ O REKONŠTRUKCIU, VŠETKY NOVÉ KONŠTRUKCIE JE POTREBNÉ ZAMERAŤ A ODĹICOVAŤ PRIAMO NA STAVBE.
- NAVRHOVANÉ RIEŠENIA V PROJEKTE ZOSÚLADIŤ SO SKUTOČNÝM STAVOM PRIAMO NA MIESTE PO ODKYTÍ KONŠTRUKCIÍ.
- VŠETKY ZMENY A ÚPRAVY MATERIÁLOVÉHO RIEŠENIA PRED REALIZÁCIOU PRÁČ ODSÚHLASIŤ S PROJEKTANTOM.
- SKUTOČNÉ ROZMERY OVERIŤ PRIAMO NA STAVBE (DĽŽKA JEDNOTLIVÝCH OCEĽOVÝCH PROFILOV SA UPRESNÍ NA STAVBE).
- PRI BÚRANÍ JE POTREBNÉ POSTUPOVAŤ OPATRNE, NESMIE SA NAURŠIŤ VÁZBA EXIST. MURIVA.
- POČAS BÚRACÍCH PRÁČ JE POTREBNÉ OVERIŤ NOSNÝ SYSTÉM A PRESNÉ ULOŽENIE STROPNÝCH DOSIEK A PREKLADOV. PRÍPADNÉ NEZROVNALOSTI KONZULTOVAŤ SO STATIKOM.
- OCEĽOVÁ CHODBA JE VYKÁZANÁ NA VÝKRESE Č. 6.

OCEĽ: S 235
BETÓN: EN 206-1 - C25/30 - XC3 (SK) - CI 0,4 - Dmax16 - C2
VÝSTUŽ: B 500 B (10 505 (R))

HLIŇZ.PROJEKTU:		ZODP.PROJEKTANT:		VYPRACOVAL:		KRESLIL:		ING. MILAN HURÁK 029 56 ZÁKAMENNÉ č.21	
ING. F. BRANICKÝ, PHD		ING. M. HURÁK		ING. M. HURÁK		ING. M. GAŠPEROVÁ			
ING. M. KÁŽIK									
INVESTOR:		OBEC ORAVSKÁ POLHORA							
NÁZOV A MIEŠTO STAVBY:						STAVEBNÝ OBJEKT:			
DOSTAVBA MŠ ORAVSKÁ POLHORA									
K. Ú. ORAVSKÁ POLHORA, PARC. Č. 2618/1, 4, 3									
NAZOV VÝKRESU:						MIERKA:			
PREPOJOVACIA CHODBA - PÔDORYSY						1 : 50			
						Č.VÝKRESU: 5			