


ÚZEMNÝ PLÁN OBCE ORAVSKÁ POLHORA

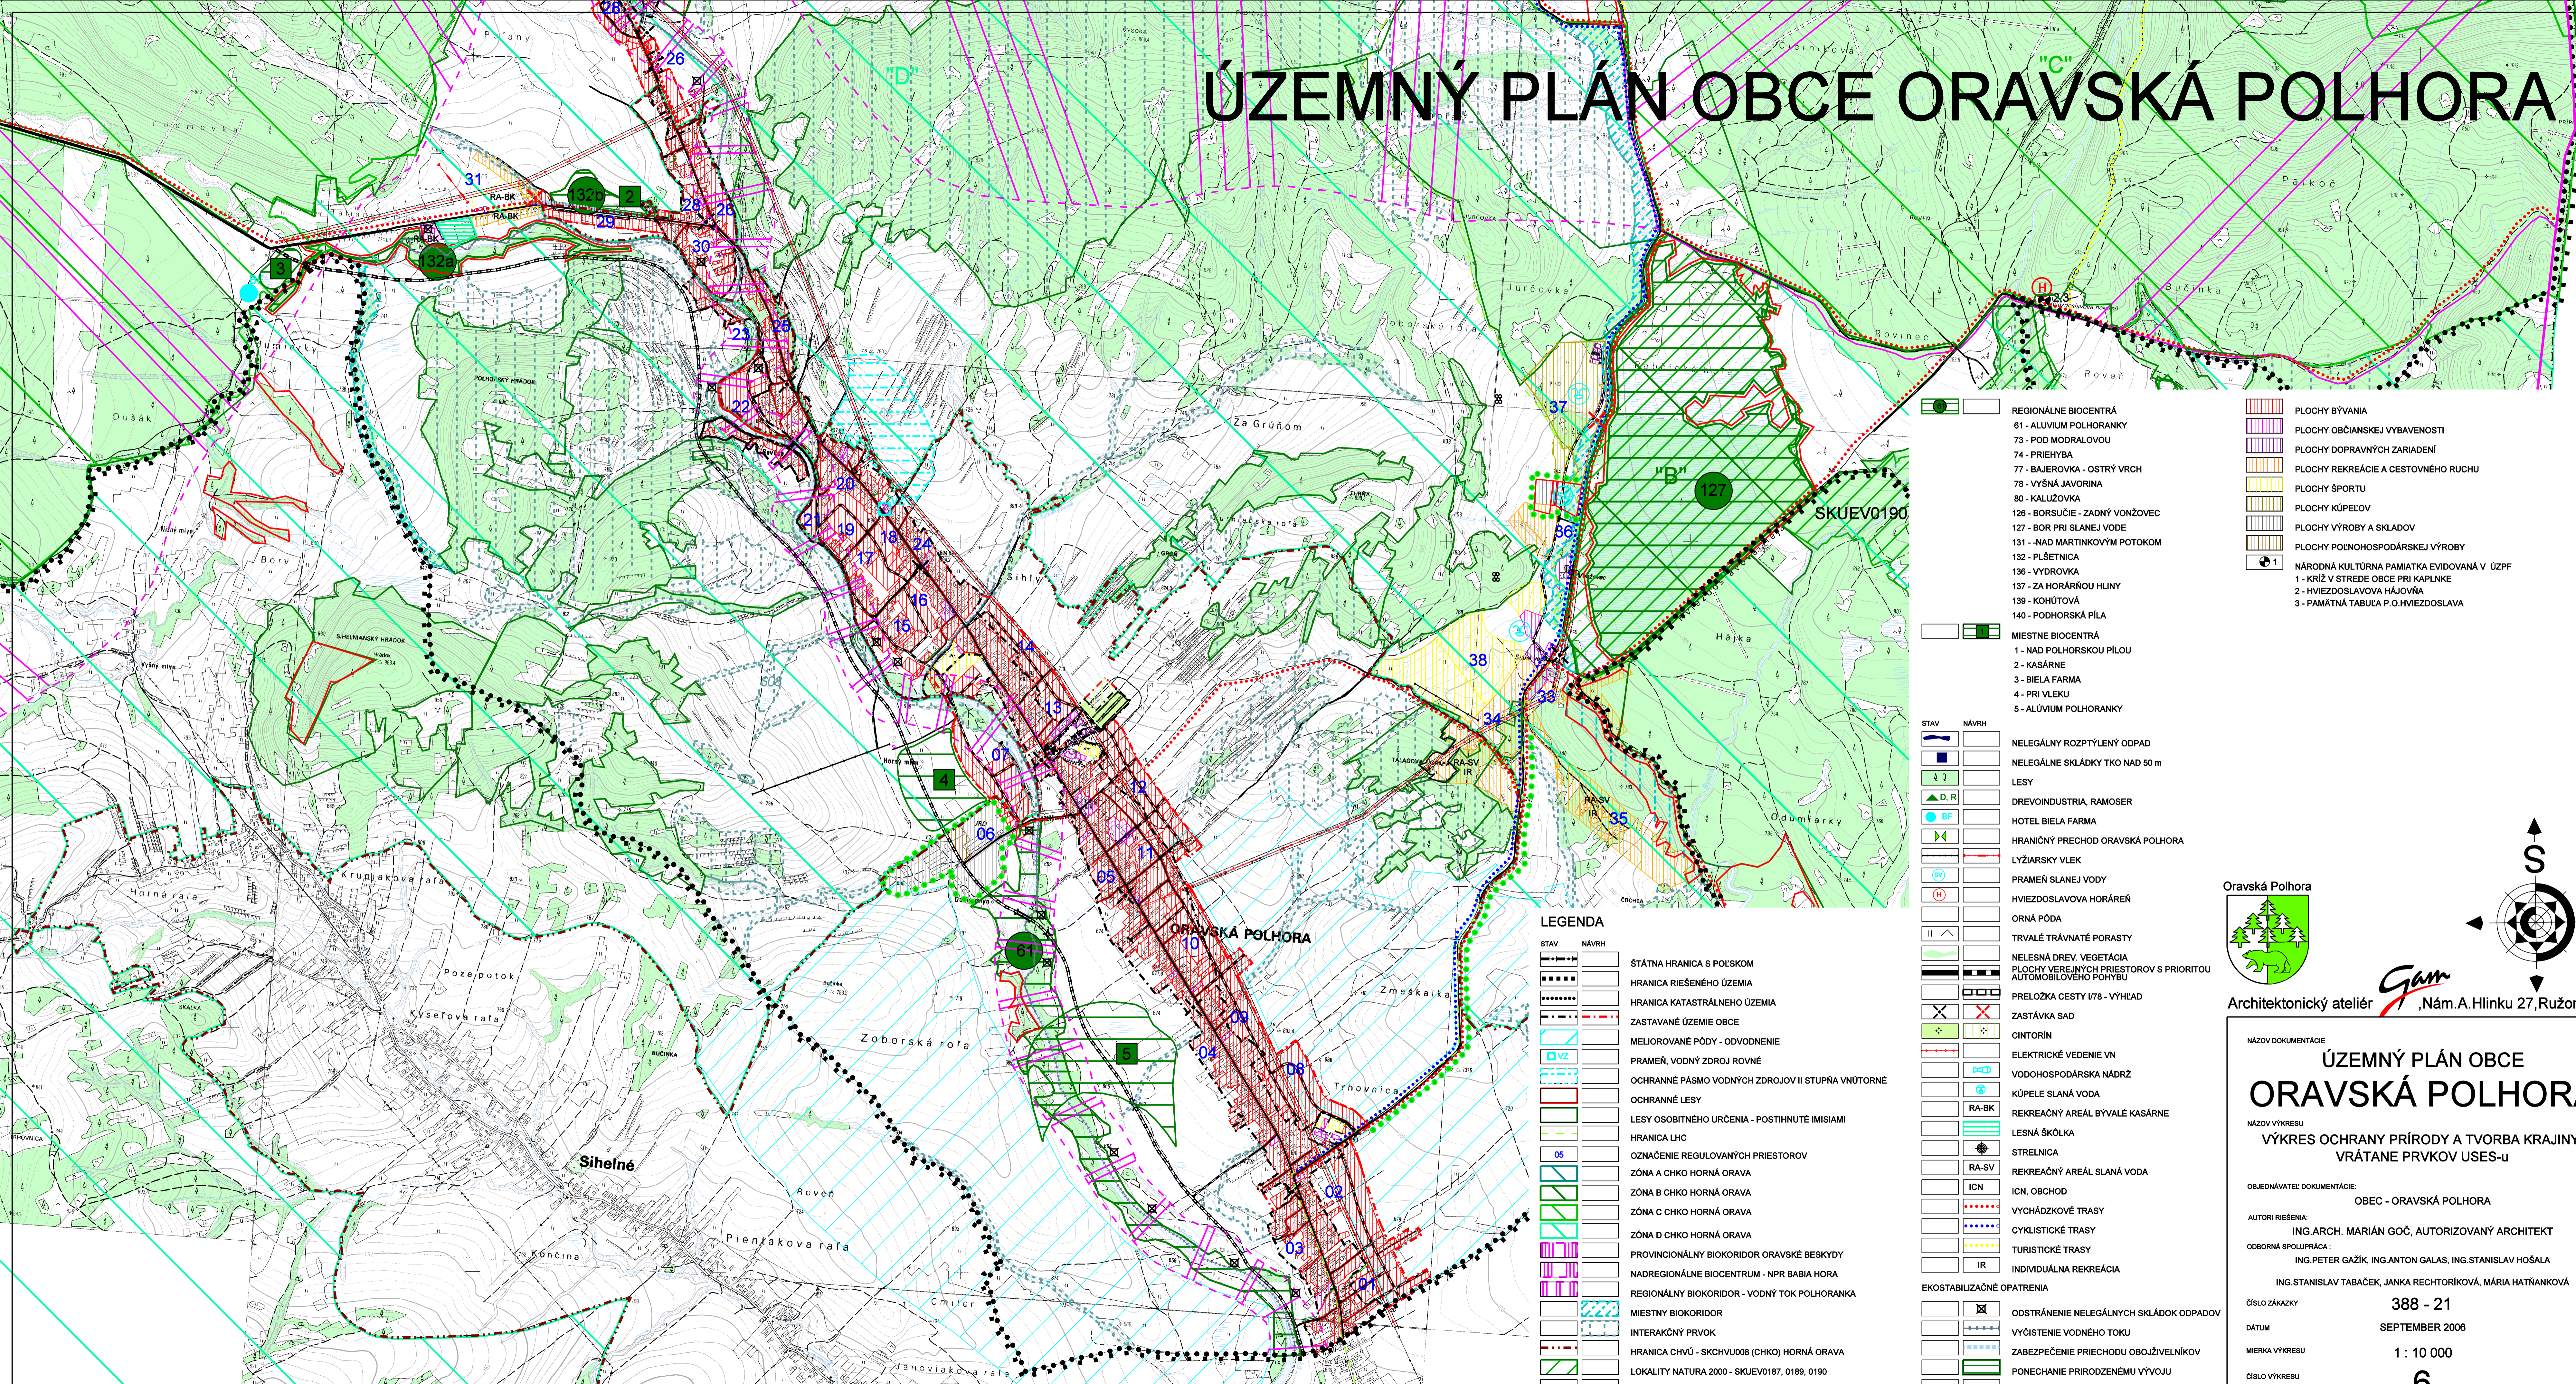

- REGIONÁLNE BIOCENTRÁ
 - 61 - ALUVIUM POLHORANKY
 - 73 - POD MODRALOVOU
 - 74 - PRIEHYBA
 - 77 - BAJEROVKA - OSTRÝ VRCH
 - 78 - VÝSNÁ JAVORINA
 - 80 - KALUŽOVKA
 - 126 - BORSUČKA - ZADNÝ VONŽOVEC
 - 127 - BOR PRI SLANEJ VODE
 - 131 - NAD MARTINKOVÝM POTOKOM
 - 132 - PLŠETNICA
 - 136 - VYDROVKA
 - 137 - ZA HORÁRŇOU HLINY
 - 139 - KOHŮTOVÁ
 - 140 - PODHORSKÁ PÍLA
- MIESTNE BIOCENTRÁ
 - 1 - NAD POLHORSKOU PÍLOU
 - 2 - KASÁRNE
 - 3 - BIELA FARMA
 - 4 - PRI VLEKU
 - 5 - ALUVIUM POLHORANKY
- PLOCHY BÝVANIA
- PLOCHY OBČIANSKEJ VYBAVENOSTI
- PLOCHY DOPRAVNÝCH ZARIADENÍ
- PLOCHY REKREÁCIE A CESTOVNEHO RUCHU
- PLOCHY ŠPORTU
- PLOCHY KÚPELOV
- PLOCHY VÝROBY A SKLADOV
- PLOCHY POĽNOHOSPODÁRSKEJ VÝROBY
- NÁrodná kultúrna pamiatka evidovaná v ÚZPF
 - 1 - KRÍŽ V STREDE OBCE PRI KAPLNKE
 - 2 - HVIEZDOSLAVOVA HÁJOVKA
 - 3 - PAMÄTNÁ TABUĽA P.O. HVIEZDOSLAVA


- STAV NÁVRH
- NELEGÁLNY ROZPTÝLENÝ ODPAD
- NELEGÁLNE SKLÁDKY TKO NAD 50 m
- LESY
- DREVOINDUSTRIA, RAMOSER
- HOTEL BIELA FARMA
- HRANIČNÝ PRECHOD ORAVSKÁ POLHORA
- LYŽIARSKY VLEK
- PRAMEŇ SLANEJ VODY
- HVIEZDOSLAVOVA HORÁREŇ
- ORNÁ PÓDA
- TRVALÉ TRÁVNATÉ PORASTY
- NELESNÁ DREV. VEGETÁCIA
- PLOCHY VEREJNÝCH PRIESTOROV S PRIORITYOU AUTOMOBILOVÉHO POHYBU
- PRELOŽKA CESTY I/78 - VÝHLAD
- ZASTÁVKA SAD
- CINTORÍN
- ELEKTRICKÉ VEDENIE VN
- VODOHOSPODÁRSKA NÁDRŽ
- KÚPELE SLANÁ VODA
- REKREAČNÝ AREÁL BÝVALÉ KASÁRNE
- LESNÁ ŠKÓLKA
- STRELNICA
- REKREAČNÝ AREÁL SLANÁ VODA
- ICN OBCHOD
- VYCHÁDZKOVÉ TRASY
- CYKLISTICKÉ TRASY
- TURISTICKÉ TRASY
- IR INDIVIDUÁLNA REKREÁCIA

LEGENDA

- STAV NÁVRH
- ŠTÁTNA HRANICA S POĽSKOM
- HRANICA RIŠEŠENÉHO ÚZEMIA
- HRANICA KATASTRÁLNEHO ÚZEMIA
- ZASTAVANÉ ÚZEMIE OBCE
- MELIOROVANÉ PÓDY - ODVODNENIE
- PRAMEŇ, VODNÝ ZDROJ ROVNÉ
- OCHRANNÉ PÁSMO VODNÝCH ZDROJOV II STUPŇA VNÚTORNE
- OCHRANNÉ LESY
- LESY OSOBNITÉHO URČENIA - POSTIHNUTÉ IMISIAMÍ
- HRANICA LHC
- OZNAČENIE REGULOVANÝCH PRIESTOROV
- ZÓNA A CHKO HORNÁ ORAVA
- ZÓNA B CHKO HORNÁ ORAVA
- ZÓNA C CHKO HORNÁ ORAVA
- ZÓNA D CHKO HORNÁ ORAVA
- PROVINCIONÁLNY BIKOKRIDOR ORAVSKÉ BESKYDY
- NADREGIONÁLNE BIOCENTRUM - NPR BABIA HORA
- REGIONÁLNY BIKOKRIDOR - VODNÝ TOK POLHORANKA
- MIESTNY BIKOKRIDOR
- INTERAKČNÝ PRVK
- HRANICA CHVÚ - SKCHVU008 (CHKO) HORNÁ ORAVA
- LOKALITY NATURA 2000 - SKUEV0187, 0189, 0190
- OCHRANNÉ PÁSMO



Oravská Polhora
Architektonický ateliér **GAM**, Nám.A.Hlinku 27, Ružomberok

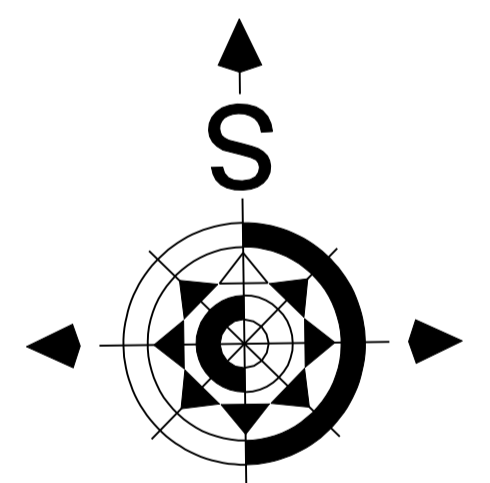

NÁZOV DOKUMENTÁCIE
ÚZEMNÝ PLÁN OBCE ORAVSKÁ POLHORA
NÁZOV VÝKRESU
VÝKRES OCHRANY PRÍRODY A TVORBA KRAJINY, VRÁTANE PRVKOV USES-U

OBJEDNÁVATEĽ DOKUMENTÁCIE:
OBEC - ORAVSKÁ POLHORA
AUTORI RIŠENIA:
ING.ARCH. MARIÁN GOČ, AUTORIZOVANÝ ARCHITEKT
ODBORNÁ SPOLUPRÁCA:
ING.PETER GAŽÍK, ING.ANTON GALAS, ING.STANISLAV HOŠALA
ING.STANISLAV TABAČEK, JANKA RECHTORIKOVÁ, MÁRIA HATRANKOVÁ

ČÍSLO ZÁKAZKY: **388 - 21**
DÁTUM: **SEPTEMBER 2006**
MIERKA VÝKRESU: **1 : 10 000**
ČÍSLO VÝKRESU: **6**