LEGENDA

STAV NÁVRH

- ŠTÁTNA HRANICA S POĽSKOM
- HRANICA KATASTRÁLNEHO ÚZEMIA
- ZASTAVANÉ ÚZEMIE OBCE
- FUNKČNÉ ZÓNY
- CINTORÍN
- ZASTÁVKA SAD
- CESTA I/78
- HRANIČNÝ PRECHOD ORAVSKÁ POLHORA
- LYŽIARSKY VLEK
- VEREJNOPROSPEŠNÉ PRÁCE
- ELEKTRICKÉ VEDENIE VN
- TRANSFORMÁTOROVÉ STANICE
- VODOJEM
- VODNÁ NÁDRŽ
- SVAHOVÉ DEFORMÁCIE - ZOSUVY
- DOBÝVACÍ PRIESTOR
- CHRÁNENÉ LOŽISKOVÉ ÚZEMIE "ORAVSKÁ POLHORA " S VÝHRADNÝM LOŽISKOM "157 - ORAVSKÁ POLHORA - MINERALIZOVANÉ I-Br VODY"

- HRANICA CHKO HORNÁ ORAVA
- ZÓNA A CHKO HORNÁ ORAVA - 5.STUPEŇ OCHRANY
- ZÓNA B CHKO HORNÁ ORAVA - 4.STUPEŇ OCHRANY
- ZÓNA C CHKO HORNÁ ORAVA - 3.STUPEŇ OCHRANY
- ZÓNA D CHKO HORNÁ ORAVA - 2.STUPEŇ OCHRANY
- LOKALITA NATURA 2000
  - SKUEV0187 RAŠELINISKÁ ORAVSKÝCH BESKÝD
  - SKUEV0189 BABIA HORA
  - SKUEV0190 SLANÁ VODA
- CHRÁNENÉ VTÁČIE ÚZEMIE HORNÁ ORAVA - SKCHVU008
- PROVINCIONÁLNY BIOKORIDOR ORAVSKÉ BESKYDY
- NADREGIONÁLNE BIOCENTRUM - NPR BABIA HORA
- REGIONÁLNY BIOKORIDOR - VODNÝ TOK POLHORANKA
- INTERAKČNÝ PRVOK
- REGIONÁLNE BIOCENTRÁ
- GENOFONDOVÉ PLOCHY
  - 24 - POLHORSKÁ HOĽA - VRCHOVISKO
  - 25 - POLHORSKÁ PÍLA - VRCHOVISKOVÉ RAŠELINISKO ZA AREÁLOM DREVOINDUSTRIE - ČASŤ NELESNÉ VRCHOVISKO, ČASŤ PODMÁČENÉ SMREČINY
  - 26 - KASÁRNE - RAŠELINISKÁ SLATINNÉHO A PRECHODNÉHO TYPU S VÝRAZNÝM VÝSKYTOM Menyanthes trifoliata
  - 27 - TALIANSKY MOSTÍK - SLATINY S VÝSKYTOM VSTAVAČOVITÝCH DRUHOV RASTLÍN A Menyanthes trifoliata
  - 28 - PRI VLEKU - PODMÁČANÉ LÚKY S VÝSKYTOM VSTAVAČOVITÝCH DRUHOV RASTLÍN
  - 29 - ALÚVIUM POLHORANKY I - KOMPLEX VLHKÝCH LÚK A SLATÍN S VÝRAZNÝM VÝSKYTOM Menyanthes trifoliata
  - 30 - POD CHATOU SLANÁ VODA - KOMPLEX VLHKÝCH LÚK

REGULATÍVY FUNKČNÉHO USPORIADANIA RIEŠENÉHO ÚZEMIA ČASTI OBCE V ČLENENÍ NA :

- A - OBYTNÁ ZÓNA
- B - ZMIEŠANÁ ZÓNA
- C - REKREAČNÁ ZÓNA
- D - ZÓNA VÝROBY
- E - ZÓNA OCHRANY PRÍRODY
- F - OSTATNÁ ZÓNA

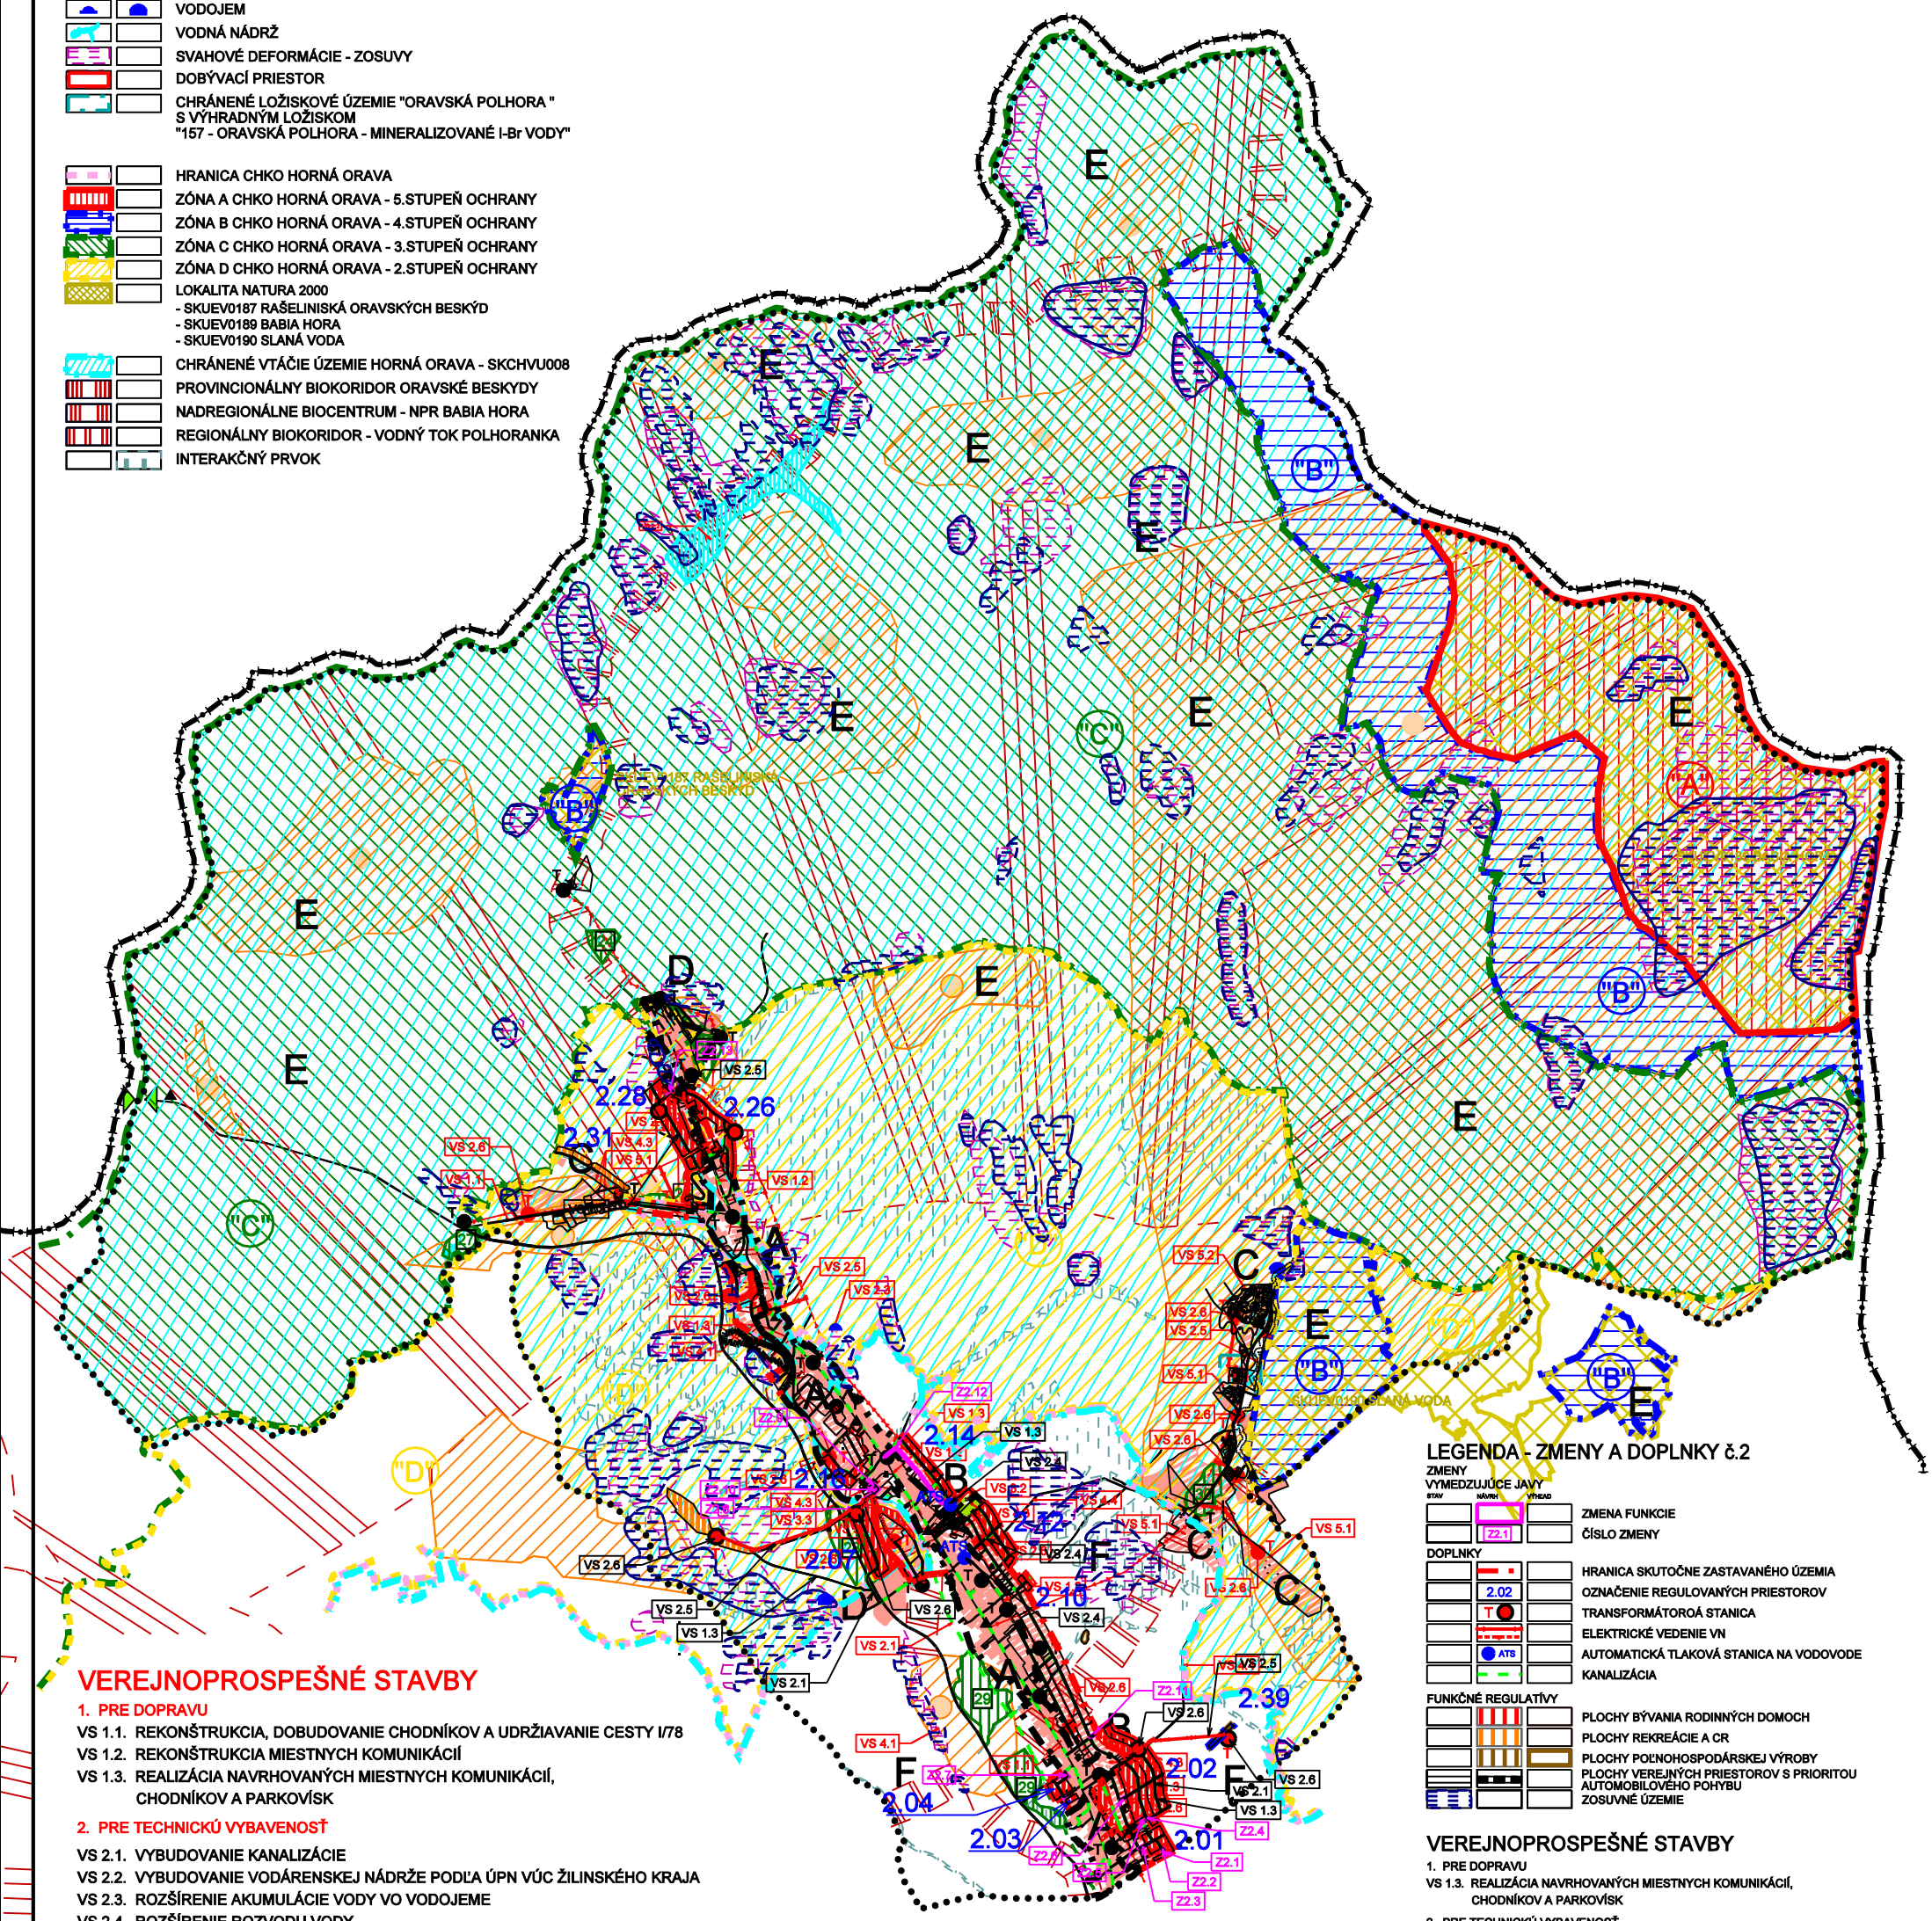

LEGENDA - ZMENY A DOPLNKY č.2

ZMENY VYMEDZUJÚCE JAVY

STAV NÁVRH VYHEAD

- ZMENA FUNKCIE
- ČÍSLO ZMENY

DOPLNKY

- HRANICA SKUTOČNE ZASTAVANÉHO ÚZEMIA
- OZNAČENIE REGULOVANÝCH PRIESTOROV
- TRANSFORMÁTOROÁ STANICA
- ELEKTRICKÉ VEDENIE VN
- AUTOMATICKÁ TLAKOVÁ STANICA NA VODOVODE
- KANALIZÁCIA

FUNKČNÉ REGULATÍVY

- PLOCHY BÝVANIA RODINNÝCH DOMOCH
- PLOCHY REKREÁCIE A CR
- PLOCHY POĽNOHOSPODÁRSKEJ VÝROBY
- PLOCHY VEREJNÝCH PRIESTOROV S PRIORITOU AUTOMOBILOVÉHO POHYBU
- ZOSUVNÉ ÚZEMIE

VEREJNOPROSPEŠNÉ STAVBY

1. PRE DOPRAVU

VS 1.1. REKONŠTRUKCIA, DOBUDOVANIE CHODNÍKOV A UDRŽIAVANIE CESTY I/78
VS 1.2. REKONŠTRUKCIA MIESTNYCH KOMUNIKÁCIÍ
VS 1.3. REALIZÁCIA NAVRHOVANÝCH MIESTNYCH KOMUNIKÁCIÍ, CHODNÍKOV A PARKOVÍSK

2. PRE TECHNICKÚ VYBAVENOSŤ

VS 2.1. VYBUDOVANIE KANALIZÁCIE
VS 2.2. VYBUDOVANIE VODÁRENSKEJ NÁDRŽE PODĽA ÚPN VÚC ŽILINSKÉHO KRAJA
VS 2.3. ROZŠÍRENIE AKUMULÁCIE VODY VO VODOJEME
VS 2.4. ROZŠÍRENIE ROZVODU VODY
VS 2.5. ROZŠÍRENIE ROZVODOV ELEKTRICKEJ ENERGIE (VN,NN,SLABOPRÚD)
VS 2.6. POSILNENIE JESTVUJÚCICH TRASFORMÁTOROVÝCH STANÍC A VYBUDOVANIE NOVÝCH TRANSFORMÁTOROVÝCH STANÍC

TS 19 - RP č.35	TS 26 - RP č.21
TS 20 - RP č.36	TS 27 - RP č.07
TS 21 - RP č.37	TS 28 - RP č.08
TS 22 - RP č.26	TS 29 - RP č.01
TS 23 - RP č.29	TS 30 - RP č.12
TS 24 - RP č.31	TS 31 - RP č.33
TS 25 - RP č.22	TS 32 - RP č.23

VS 2.7. VYBUDOVANIE PLYNOVODU V OBCI

3. PRE OBČIANSKU VYBAVENOSŤ

VS 3.1. DOBUDOVANIE NÁMESTIA V STREDE OBCE (KOSTOL, OBECNÝ ÚRAD)
VS 3.2. ROZŠÍRENIE CINTORÍNA
VS 3.3. DOBUDOVANIE ŠPORTOVÉHO AREÁLU PRI FUTBALOVOM IHRISKU

4. PRE VEREJNÚ ZELEŇ

VS 4.1. DOPLNIŤ A UDRŽIAVAŤ BREHOVÉ PORASTY VODNÉHO TOKU POLHORANKA A VONŽOVEC
VS 4.3. REALIZÁCIA ZELENE V ŠKOLSKÝCH AREÁLOCH, V ŠPORTOVOM AREÁLI TJ ORAVSKÁ POLHORA,V REKREAČNOM AREÁLI BÝVALÝCH KASÁRNÍ, AGROTURISTICKEJ USADLOSTI A V PRÍPADE ROZŠÍRENIA CINTORÍNA
VS 4.4. REALIZÁCIA NDV OKOLO CESTY NA SLANÚ VODU A POĽNEJ CESTY VEDÚCEJ OD KOSTOLA NA SLANÚ VODU

5. PRE CESTOVNÝ RUCH, REKREÁCIU A AGROTURISTIKU

VS 5.1. DOBUDOVANIE REKREAČNÝCH OBLASTÍ NA SLANEJ VODE A PRI AREÁLI BÝVALÝCH KASÁRNÍ
VS 5.2. REALIZÁCIA KÚPEĽNÉHO AREÁLU SLANÁ VODA

VEREJNOPROSPEŠNÉ STAVBY

1. PRE DOPRAVU

VS 1.3. REALIZÁCIA NAVRHOVANÝCH MIESTNYCH KOMUNIKÁCIÍ, CHODNÍKOV A PARKOVÍSK

2. PRE TECHNICKÚ VYBAVENOSŤ

VS 2.1. VYBUDOVANIE KANALIZÁCIE
VS 2.3. ROZŠÍRENIE AKUMULÁCIE VODY VO VODOJEMOCH O 550 m3
VS 2.4. ROZŠÍRENIE ROZVODOV VODY A VYBUDOVANIE DVOCH ATS
VS 2.5. ROZŠÍRENIE ROZVODOV ELEKTRICKEJ ENERGIE (VN,NN,SLABOPRÚD)
VS 2.6. POSILNENIE JESTVUJÚCICH TRASFORMÁTOROVÝCH STANÍC A VYBUDOVANIE 7 NOVÝCH TRANSFORMÁTOROVÝCH STANÍC

TS 33 - RP č.2.07	TS 36 - RP č.2.26
TS 34 - RP č.2.07	TS 37 - RP č.2.28
TS 35 - RP č.2.08	TS 38 - RP č.2.39

SCHÉMA ZÁVÄZNÝCH ČASTÍ

ÚPN OBCE ORAVSKÁ POLHORA+ZMENY A DOPLNKY č.1

ZMENY A DOPLNKY č.2